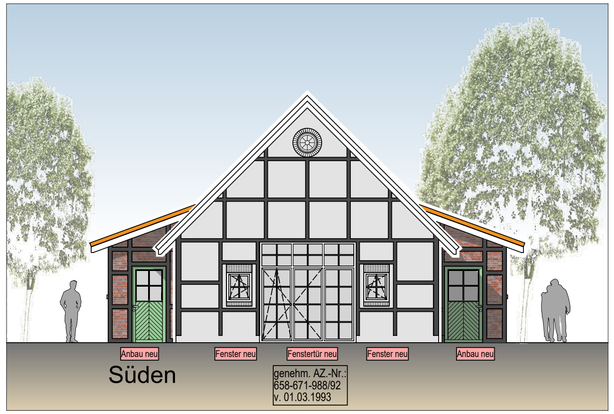

Süden

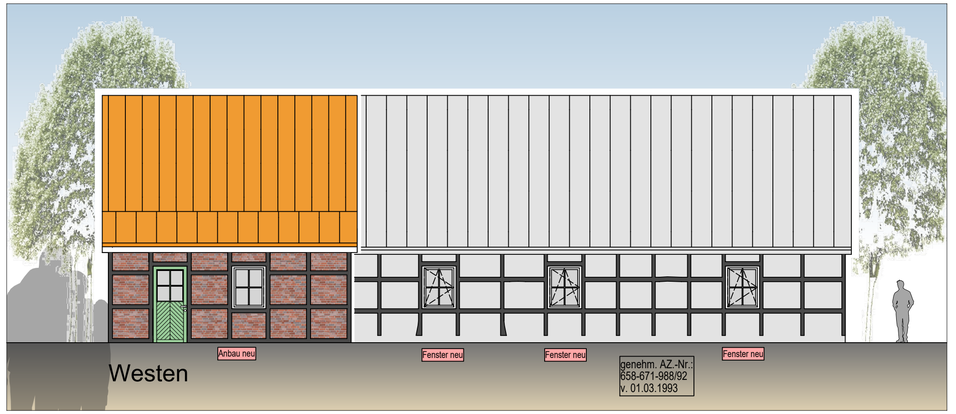

Westen

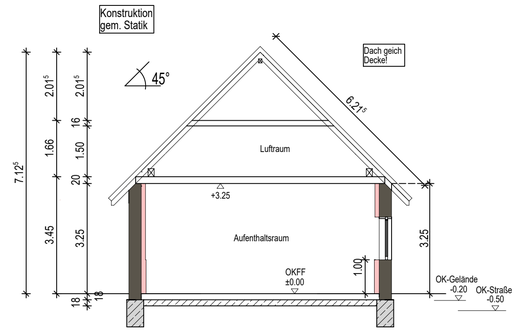

Schnitt A-A

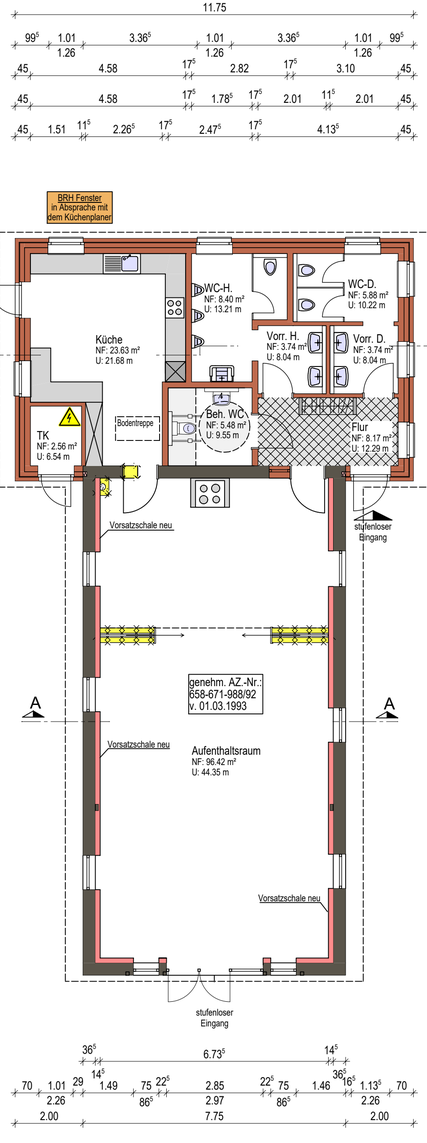

Erdgeschoss

LEGENDE :

- Neu
- Vorh.
- Abbruch

Alle Fenster- und Türenelement neu

Be-und Entlüftung der innenliegenden Sanitärräume nach DIN

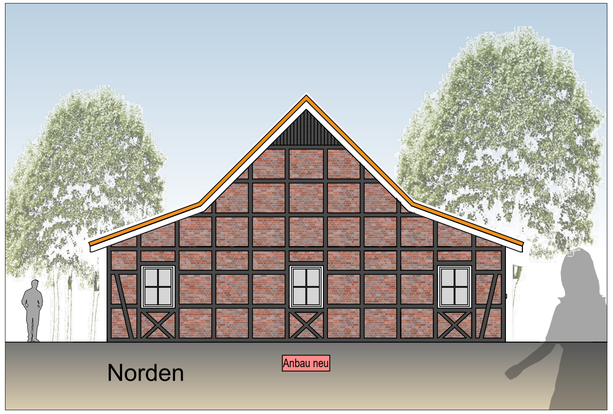

Norden

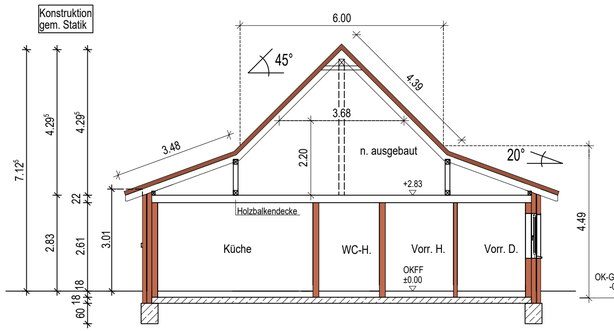

Schnitt B-B

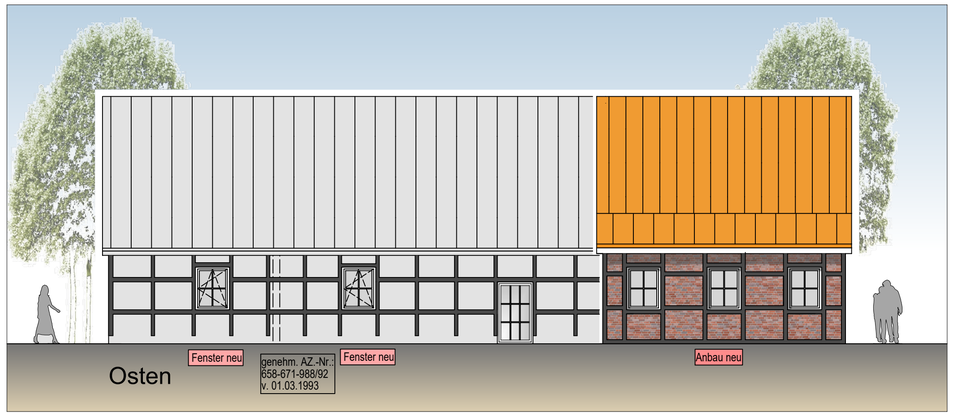

Osten

INDEX	DATUM	GEZ.	ART DER ÄNDERUNG
-	-	-	
6	03.11.2020	as	der Ausführung angepasst
5	05.10.2020	as	der Ausführung angepasst
4	28.09.2020	as	Wände von 11,5 auf 17,5, Fenster im WC-D. und Küche verschoben
3	31.03.2020	pr	Titel geä., Genehm. AZ.-Nr. v. Bestand angegeben, Vorentwurf entfernt
2	07.08.2019	as	Fenster im Norden und Osten vergrößert, Wand Abbruch, Schnitt A-A überarb.
1	05.07.2019	pr	Gesamtplan überarbeitet

VORENTWURF

Architekturbüro HANS KUPER

Dipl. Ing. Hans Kuper
Rägertstraße 6
26892 Dörpen

Tel: 04963/9122-0
www .kuper-architektur.de
info@kuper-architektur.de

OBJEKT:
Erweiterung Heimathaus und Umnutzung der Ausstellungshalle zum Aufenthaltsraum

BAUHERR:
Gemeinde Wippingen,
Arenbergstraße 24, 26892 Wippingen

gezeichnet: as
Datum: 18.06.2019

BAUTEIL:
Grundriss, Schnitte, Ansichten

geprüft:

MAßSTAB:
1:100 — 2 m

Plan-Nr:
19038-E-002-6

H/B = 480 / 760 (0.36m²)