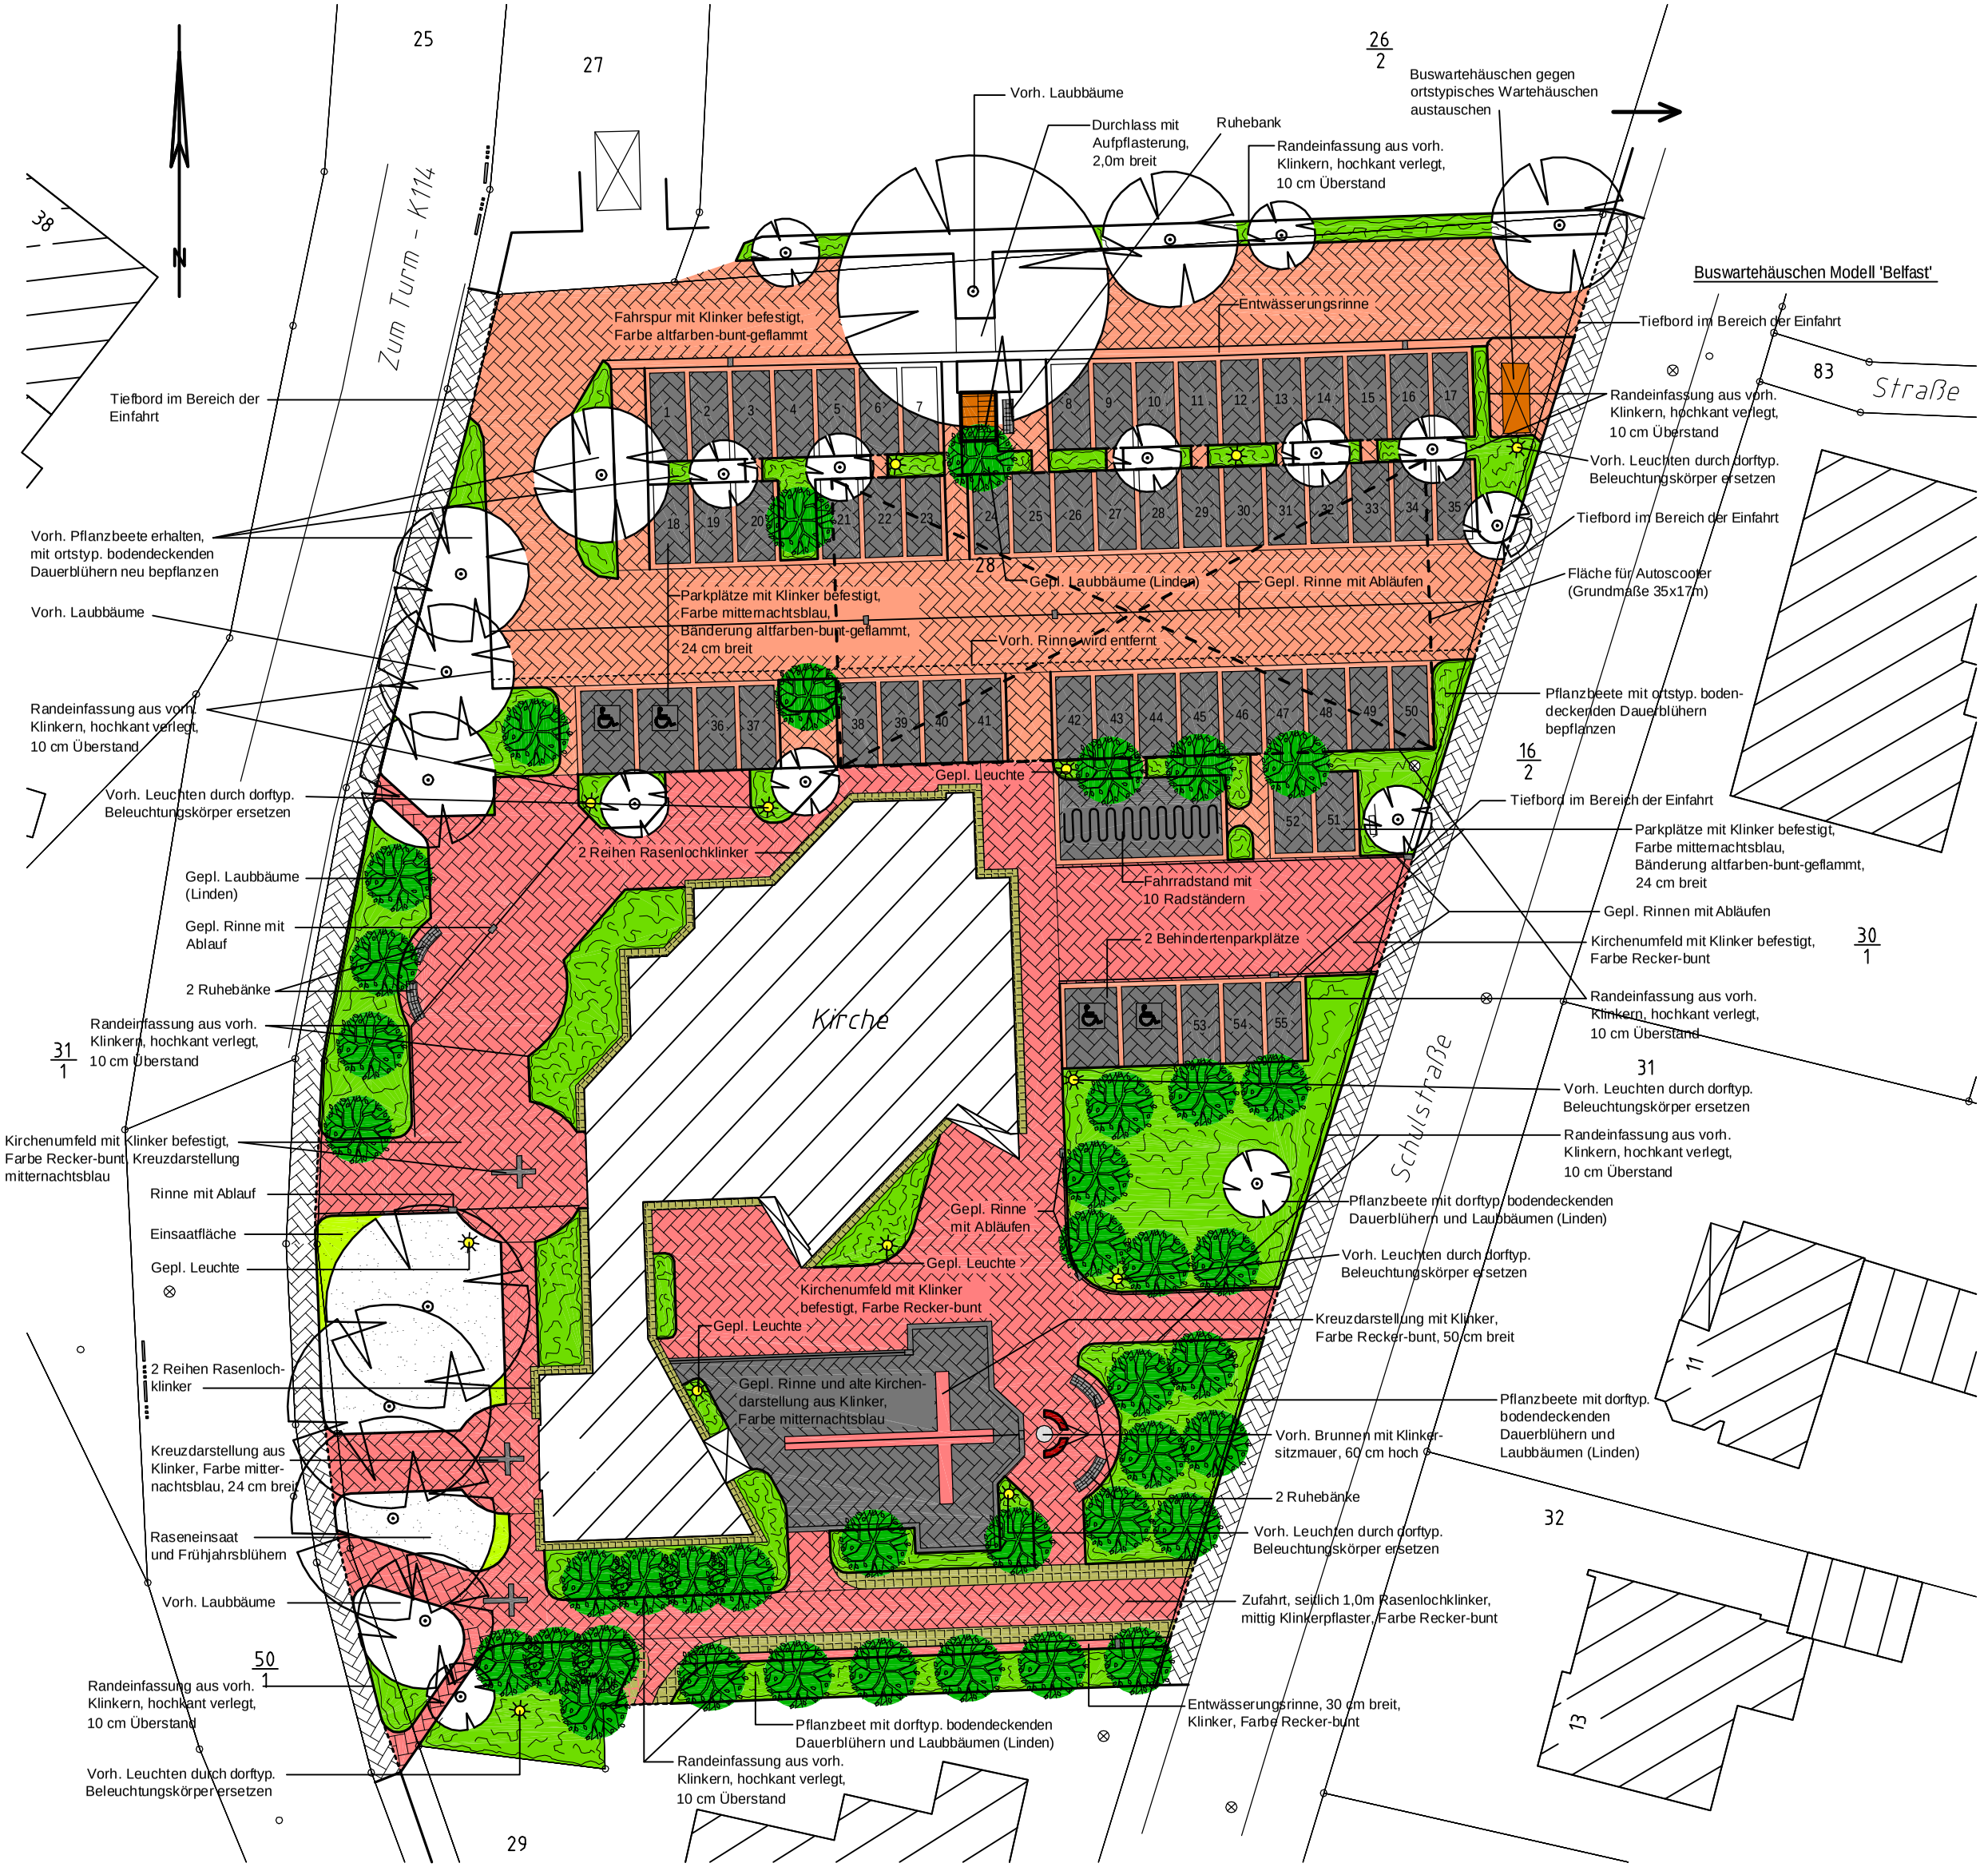

Zum Turm - K114
Straße
Schulstraße
Kirche
Buswartehäuschen Modell 'Belfast'
Vorh. Laubbäume
Durchlass mit Aufpflasterung, 2,0m breit
Ruhebank
Randeinfassung aus vorh. Klinkern, hochkant verlegt, 10 cm Überstand
Buswartehäuschen gegen ortstypisches Wartehäuschen austauschen
Entwässerungsrinne
Fahrspur mit Klinker befestigt, Farbe altfarben-bunt-geflammt
Tiefbord im Bereich der Einfahrt
Randeinfassung aus vorh. Klinkern, hochkant verlegt, 10 cm Überstand
Vorh. Leuchten durch dorftyp. Beleuchtungskörper ersetzen
Tiefbord im Bereich der Einfahrt
Fläche für Autoscooter (Grundmaße 35x17m)
Gepl. Laubbäume (Linden)
Gepl. Rinne mit Abläufen
Parkplätze mit Klinker befestigt, Farbe mitternachtsblau, Bänderung altfarben-bunt-geflammt, 24 cm breit
Vorh. Rinne wird entfernt
Pflanzbeete mit ortstyp. bodendeckenden Dauerblühern bepflanzen
Gepl. Leuchte
Tiefbord im Bereich der Einfahrt
Parkplätze mit Klinker befestigt, Farbe mitternachtsblau, Bänderung altfarben-bunt-geflammt, 24 cm breit
Gepl. Rinnen mit Abläufen
Kirchenumfeld mit Klinker befestigt, Farbe Recker-bunt
Randeinfassung aus vorh. Klinkern, hochkant verlegt, 10 cm Überstand
Vorh. Leuchten durch dorftyp. Beleuchtungskörper ersetzen
Randeinfassung aus vorh. Klinkern, hochkant verlegt, 10 cm Überstand
Pflanzbeete mit dorftyp. bodendeckenden Dauerblühern und Laubbäumen (Linden)
Vorh. Leuchten durch dorftyp. Beleuchtungskörper ersetzen
Kreuzdarstellung mit Klinker, Farbe Recker-bunt, 50 cm breit
Pflanzbeete mit dorftyp. bodendeckenden Dauerblühern und Laubbäumen (Linden)
Vorh. Brunnen mit Klinkersitzmauer, 60 cm hoch
2 Ruhebänke
Vorh. Leuchten durch dorftyp. Beleuchtungskörper ersetzen
Zufahrt, seitlich 1,0m Rasenlochklinker, mittig Klinkerpflaster, Farbe Recker-bunt
Entwässerungsrinne, 30 cm breit, Klinker, Farbe Recker-bunt
Pflanzbeet mit dorftyp. bodendeckenden Dauerblühern und Laubbäumen (Linden)
Randeinfassung aus vorh. Klinkern, hochkant verlegt, 10 cm Überstand
Vorh. Leuchten durch dorftyp. Beleuchtungskörper ersetzen
Randeinfassung aus vorh. Klinkern, hochkant verlegt, 10 cm Überstand
Kirchenumfeld mit Klinker befestigt, Farbe Recker-bunt, Kreuzdarstellung mitternachtsblau
Rinne mit Ablauf
Einsaatfläche
Gepl. Leuchte
2 Reihen Rasenlochklinker
Kreuzdarstellung aus Klinker, Farbe mitternachtsblau, 24 cm breit
Raseneinsaat und Frühjahrsblühern
Vorh. Laubbäume
Randeinfassung aus vorh. Klinkern, hochkant verlegt, 10 cm Überstand
Vorh. Leuchten durch dorftyp. Beleuchtungskörper ersetzen
Gepl. Laubbäume (Linden)
Gepl. Rinne mit Ablauf
2 Ruhebänke
Randeinfassung aus vorh. Klinkern, hochkant verlegt, 10 cm Überstand
2 Reihen Rasenlochklinker
Fahrradstand mit 10 Radständern
2 Behindertenparkplätze
Gepl. Rinne mit Abläufen
Gepl. Leuchte
Kirchenumfeld mit Klinker befestigt, Farbe Recker-bunt
Gepl. Leuchte
Gepl. Rinne und alte Kirchendarstellung aus Klinker, Farbe mitternachtsblau
Tiefbord im Bereich der Einfahrt
Vorh. Pflanzbeete erhalten, mit ortstyp. bodendeckenden Dauerblühern neu bepflanzen
Vorh. Laubbäume
Randeinfassung aus vorh. Klinkern, hochkant verlegt, 10 cm Überstand
Vorh. Leuchten durch dorftyp. Beleuchtungskörper ersetzen
Gepl. Laubbäume (Linden)
Gepl. Rinne mit Ablauf
2 Ruhebänke
Randeinfassung aus vorh. Klinkern, hochkant verlegt, 10 cm Überstand
Kirchenumfeld mit Klinker befestigt, Farbe Recker-bunt, Kreuzdarstellung mitternachtsblau
Rinne mit Ablauf
Einsaatfläche
Gepl. Leuchte
2 Reihen Rasenlochklinker
Kreuzdarstellung aus Klinker, Farbe mitternachtsblau, 24 cm breit
Raseneinsaat und Frühjahrsblühern
Vorh. Laubbäume
Randeinfassung aus vorh. Klinkern, hochkant verlegt, 10 cm Überstand
Vorh. Leuchten durch dorftyp. Beleuchtungskörper ersetzen
25
27
26/2
38
83
28
16/2
30/1
31/1
31
11
32
13
50/1
29