

Sanierung des denkmalgeschützten Kirchturms und Umgestaltung der integrierten Aussegnungshalle

Kath. Kirchengemeinde
St. Bartholomäus Wippingen




Gerd Janssen
Süderstraße 7
26810 WOL-Völlenerkönigsfehn

Sanierung des Denkmalgeschützten Kirchturms mit Umgestaltung der integrierten Aussegnungshalle




Lageplan

(Bestand)

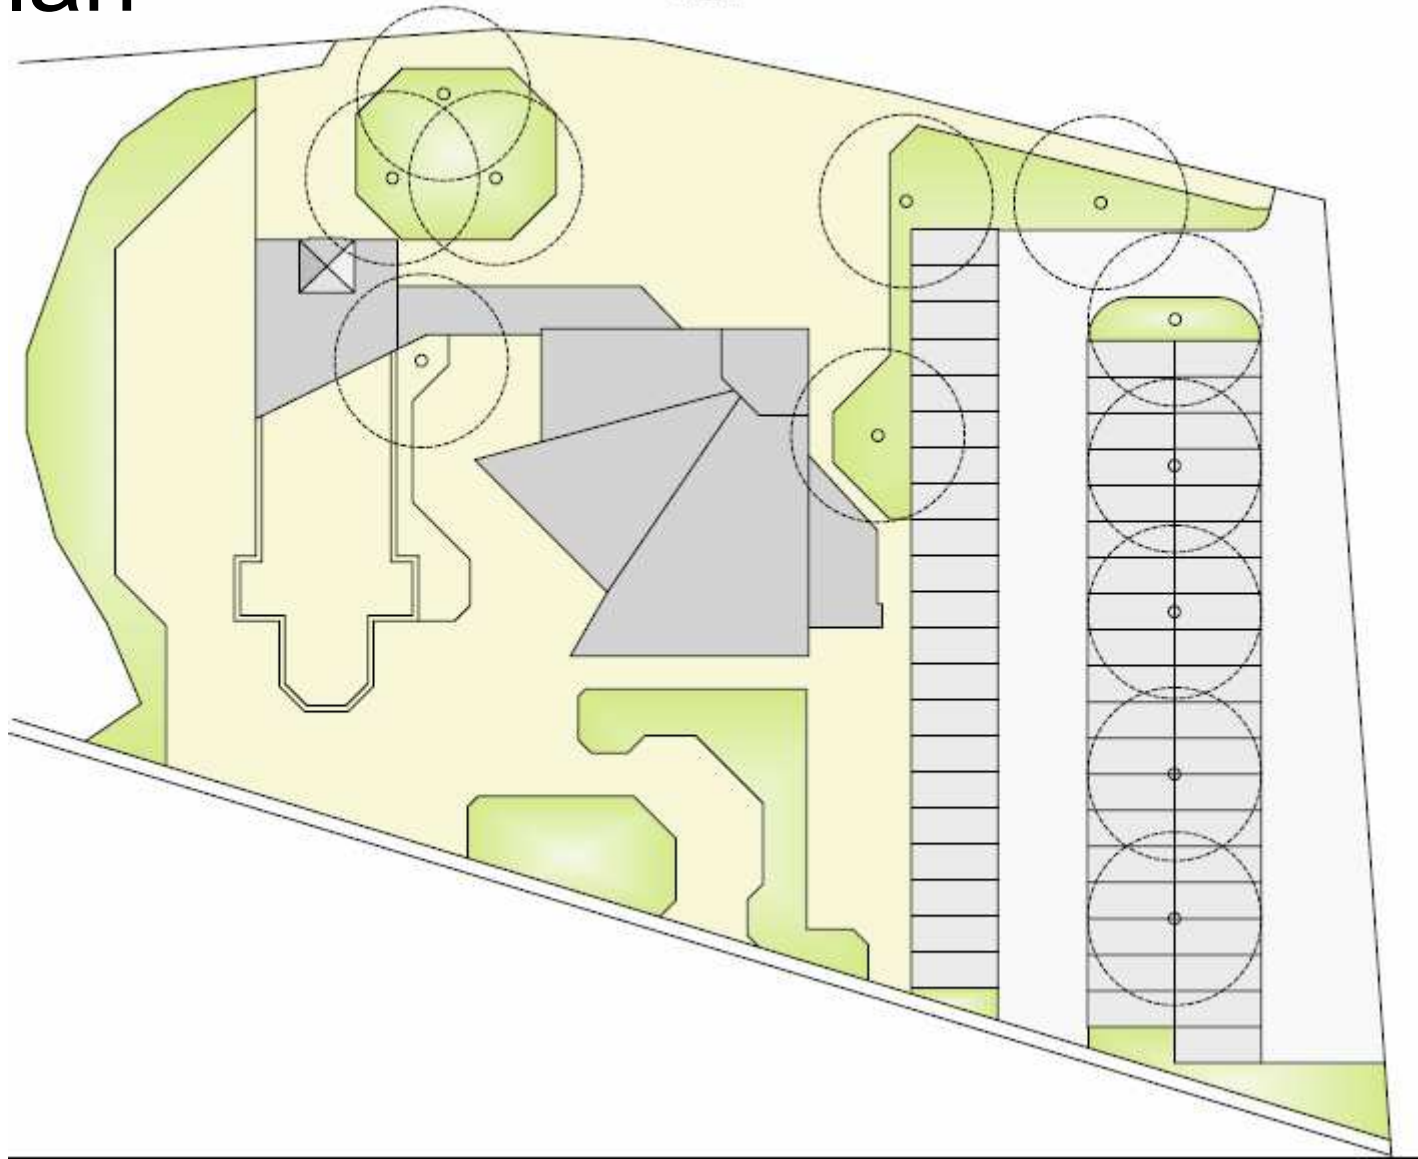

Lageplan

(Variante A)

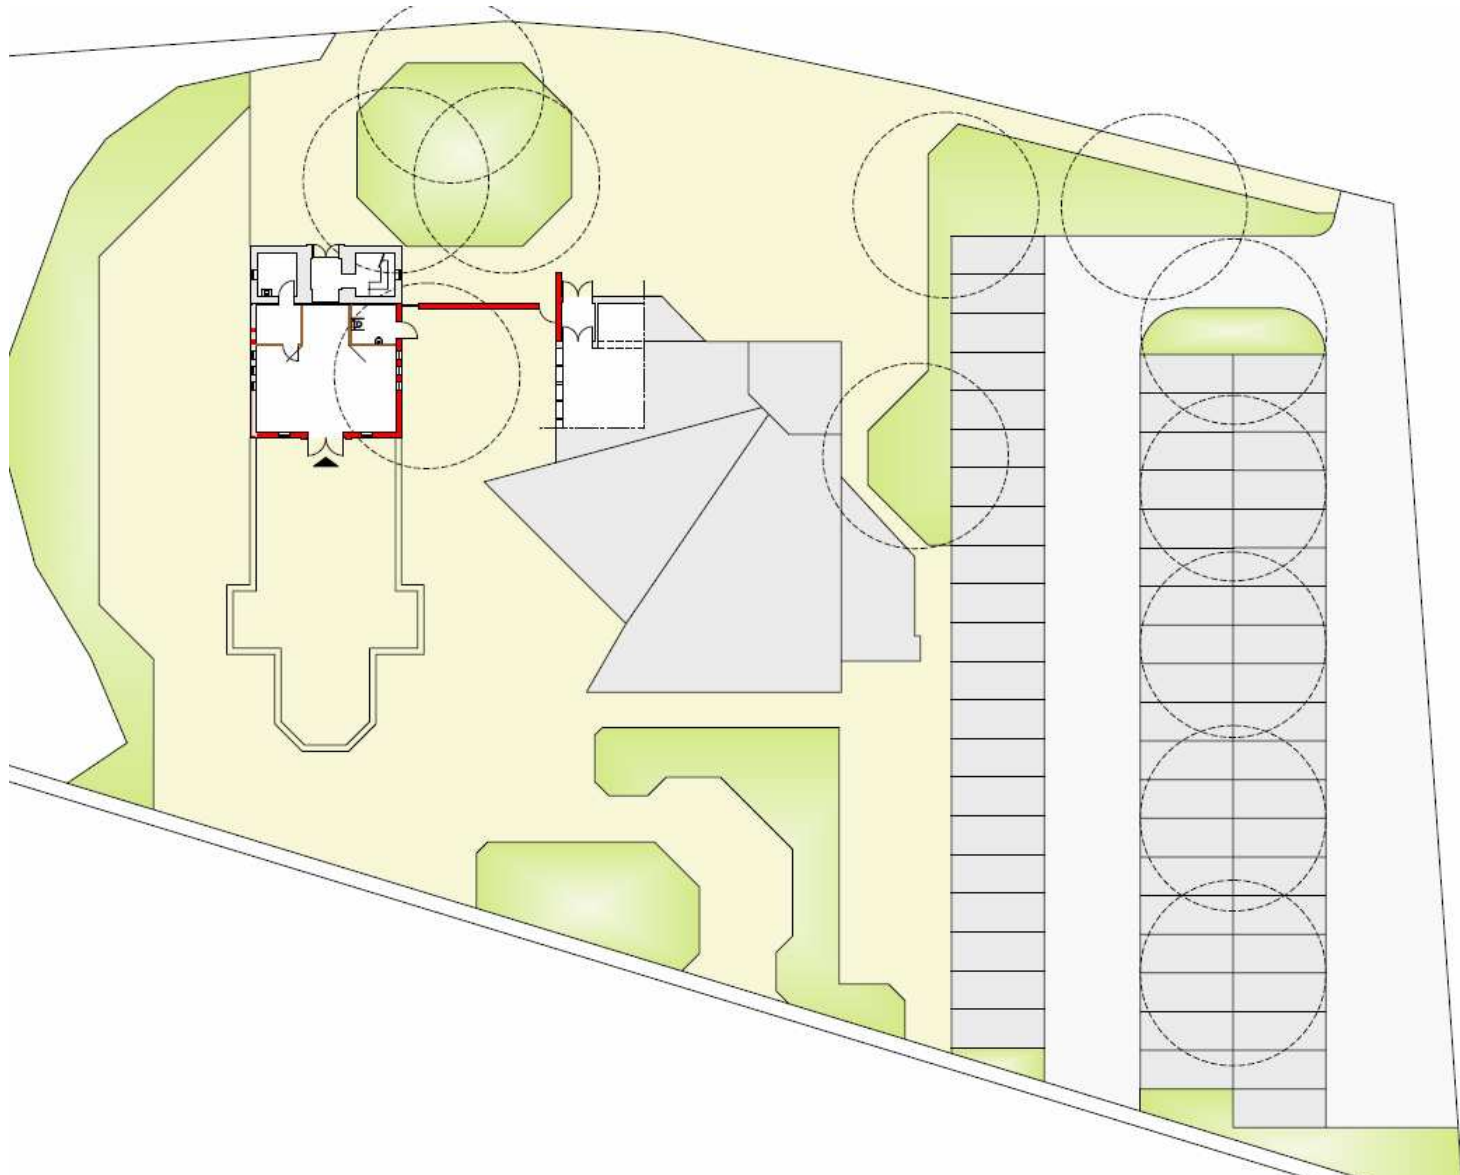


Gerd Janssen
Süderstraße 7
26810 WOL-Völlenerkönigsfehn

Sanierung des Denkmalgeschützten Kirchturms mit Umgestaltung der integrierten Aussegnungshalle



Variante A

Grundriss während der Trauerfeier

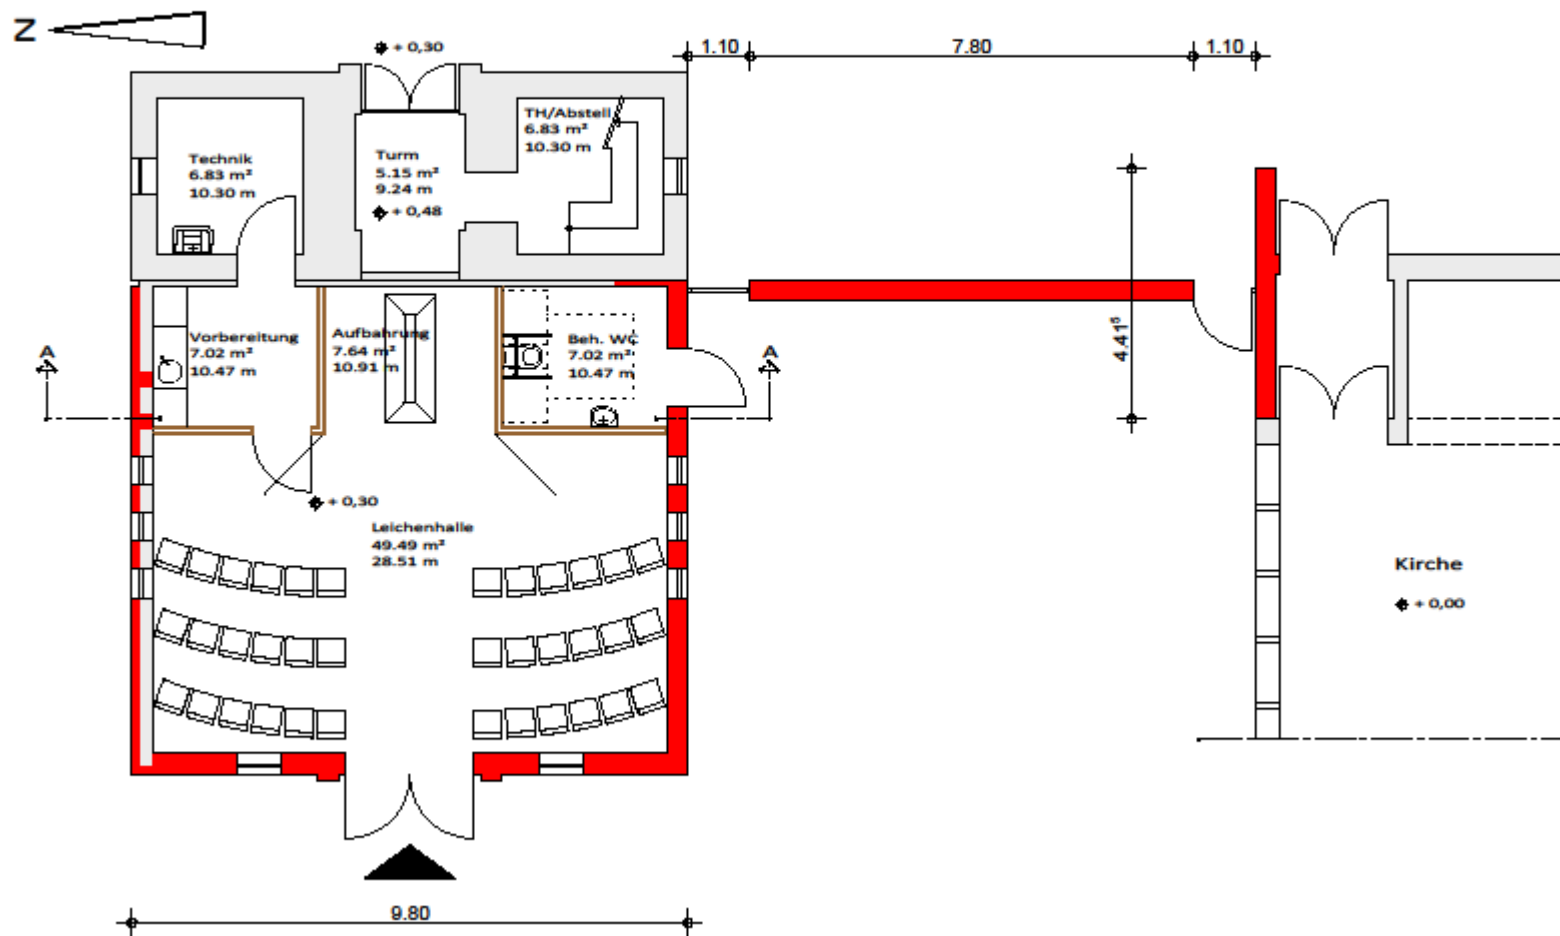

Variante A

Ansichten



Ansicht Ost



Ansicht Nord



Ansicht Ost




Gerd Janssen
Süderstraße 7
26810 WOL-Völlenerkönigsfehn

Sanierung des Denkmalgeschützten Kirchturms mit Umgestaltung der integrierten Aussegnungshalle

Lageplan

(Variante A1)

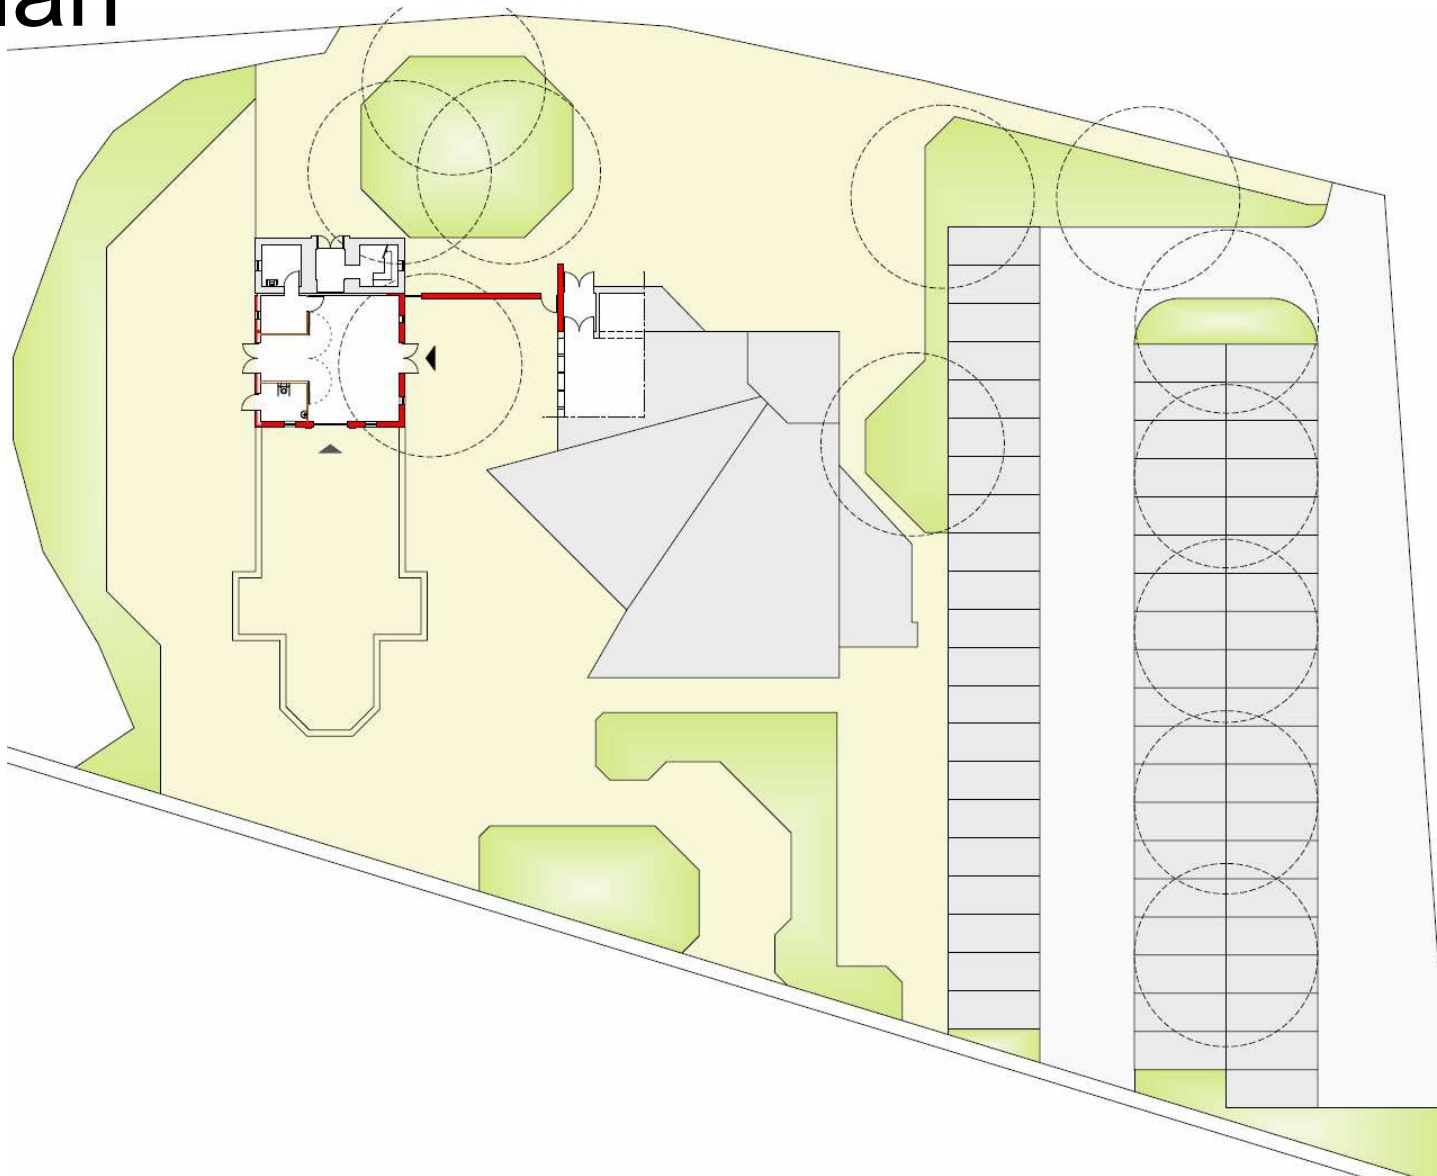


Gerd Janssen
Süderstraße 7
26810 WOL-Völlenerkönigsfehn

Sanierung des Denkmalgeschützten Kirchturms mit Umgestaltung der integrierten Aussegnungshalle




Variante A1

Grundriss während der Aufbahrung

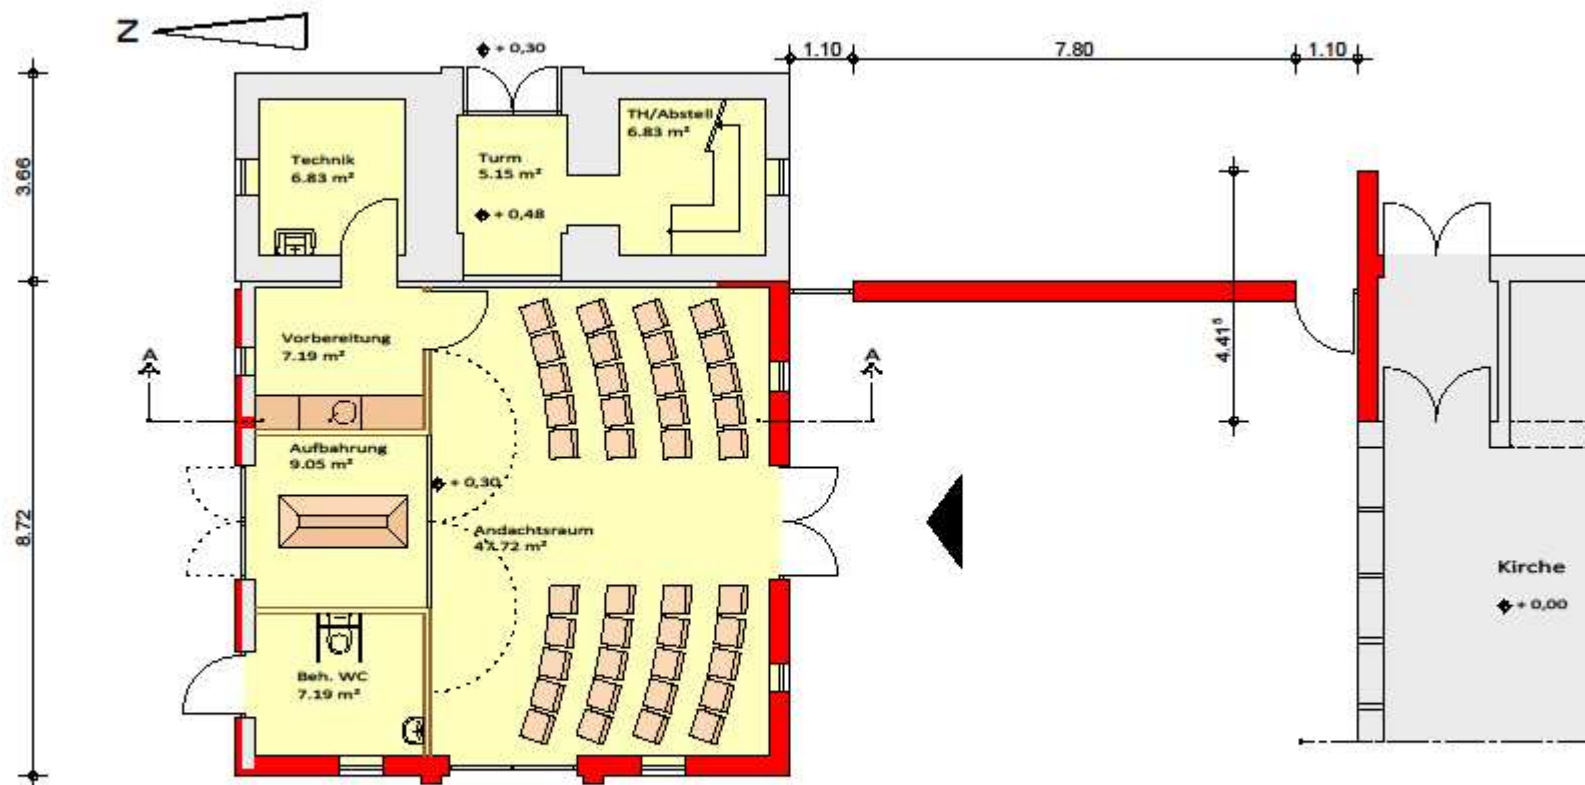

Variante A1

Grundriss während der Trauerfeier

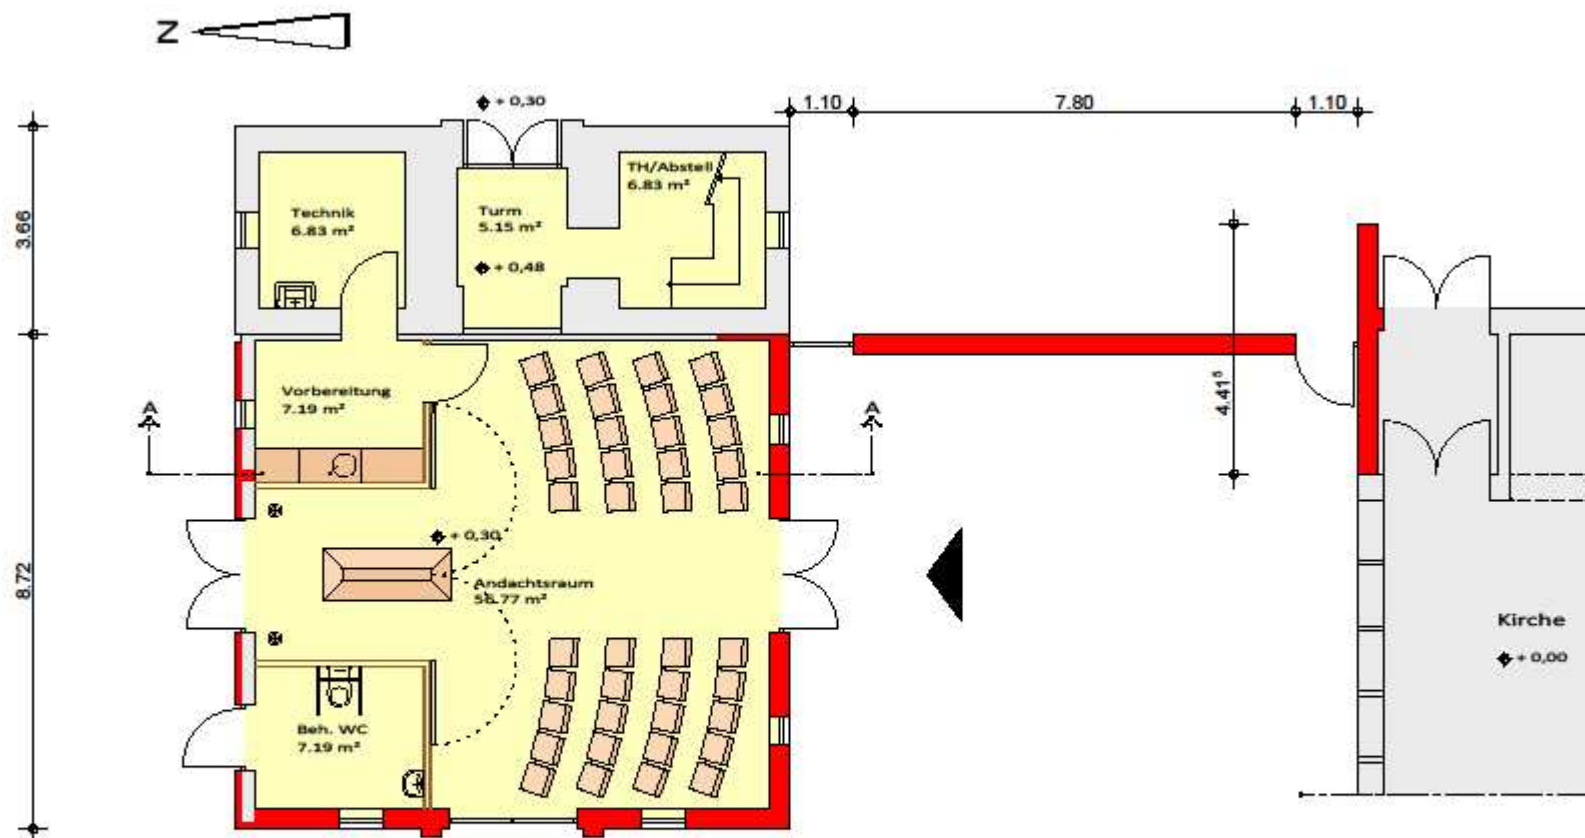


Gerd Janssen
Süderstraße 7
26810 WOL-Völlenerkönigsfehn

Sanierung des Denkmalgeschützten Kirchturms mit Umgestaltung der integrierten Aussegnungshalle



Variante A1


Ansichten

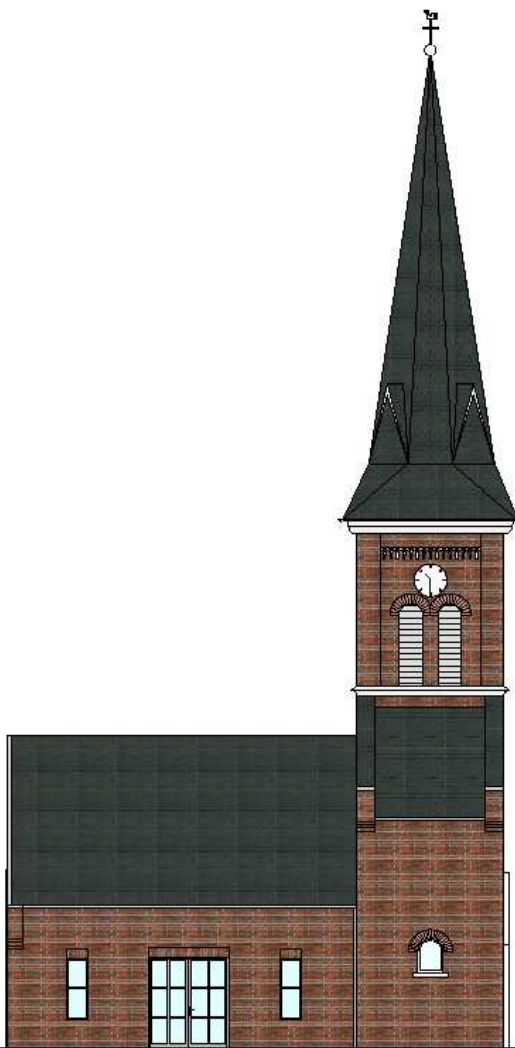

Ansicht Süd



Ansicht Ost

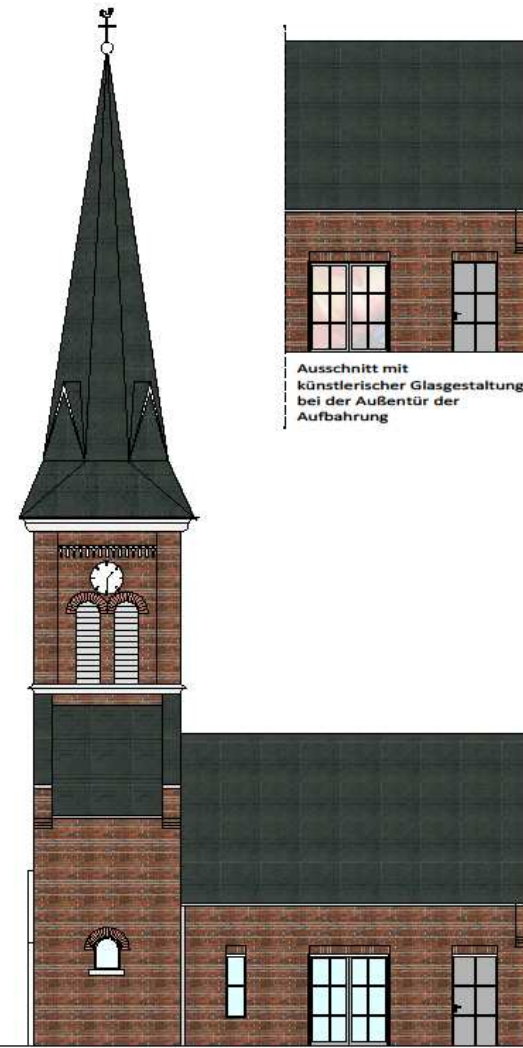

Ansicht Nord



Ausschnitt mit
künstlerischer Glasgestaltung
bei der Außentür der
Aufbahrung



Gerd Janssen
Süderstraße 7
26810 WOL-Völlenerkönigsfehn

Sanierung des Denkmalgeschützten Kirchturms mit Umgestaltung der integrierten Aussegnungshalle





Gerd Janssen
Süderstraße 7
26810 WOL-Völlenerkönigsfehn

Sanierung des Denkmalsgeschützten Kirchturms mit Umgestaltung der integrierten Aussegnungshalle

