

034540601891013005



vorhd. Wanderweg (3 m)

Flur 13

vorhd. Einzelbäume


Fußweg 98,21 m²

Planstraße 4.881,36 m²

Fußweg 154,68 m²

Gepl. Anpflanzung mit standortgerechten, heimischen Baum- und Straucharten

Fußweg 84,00 m²

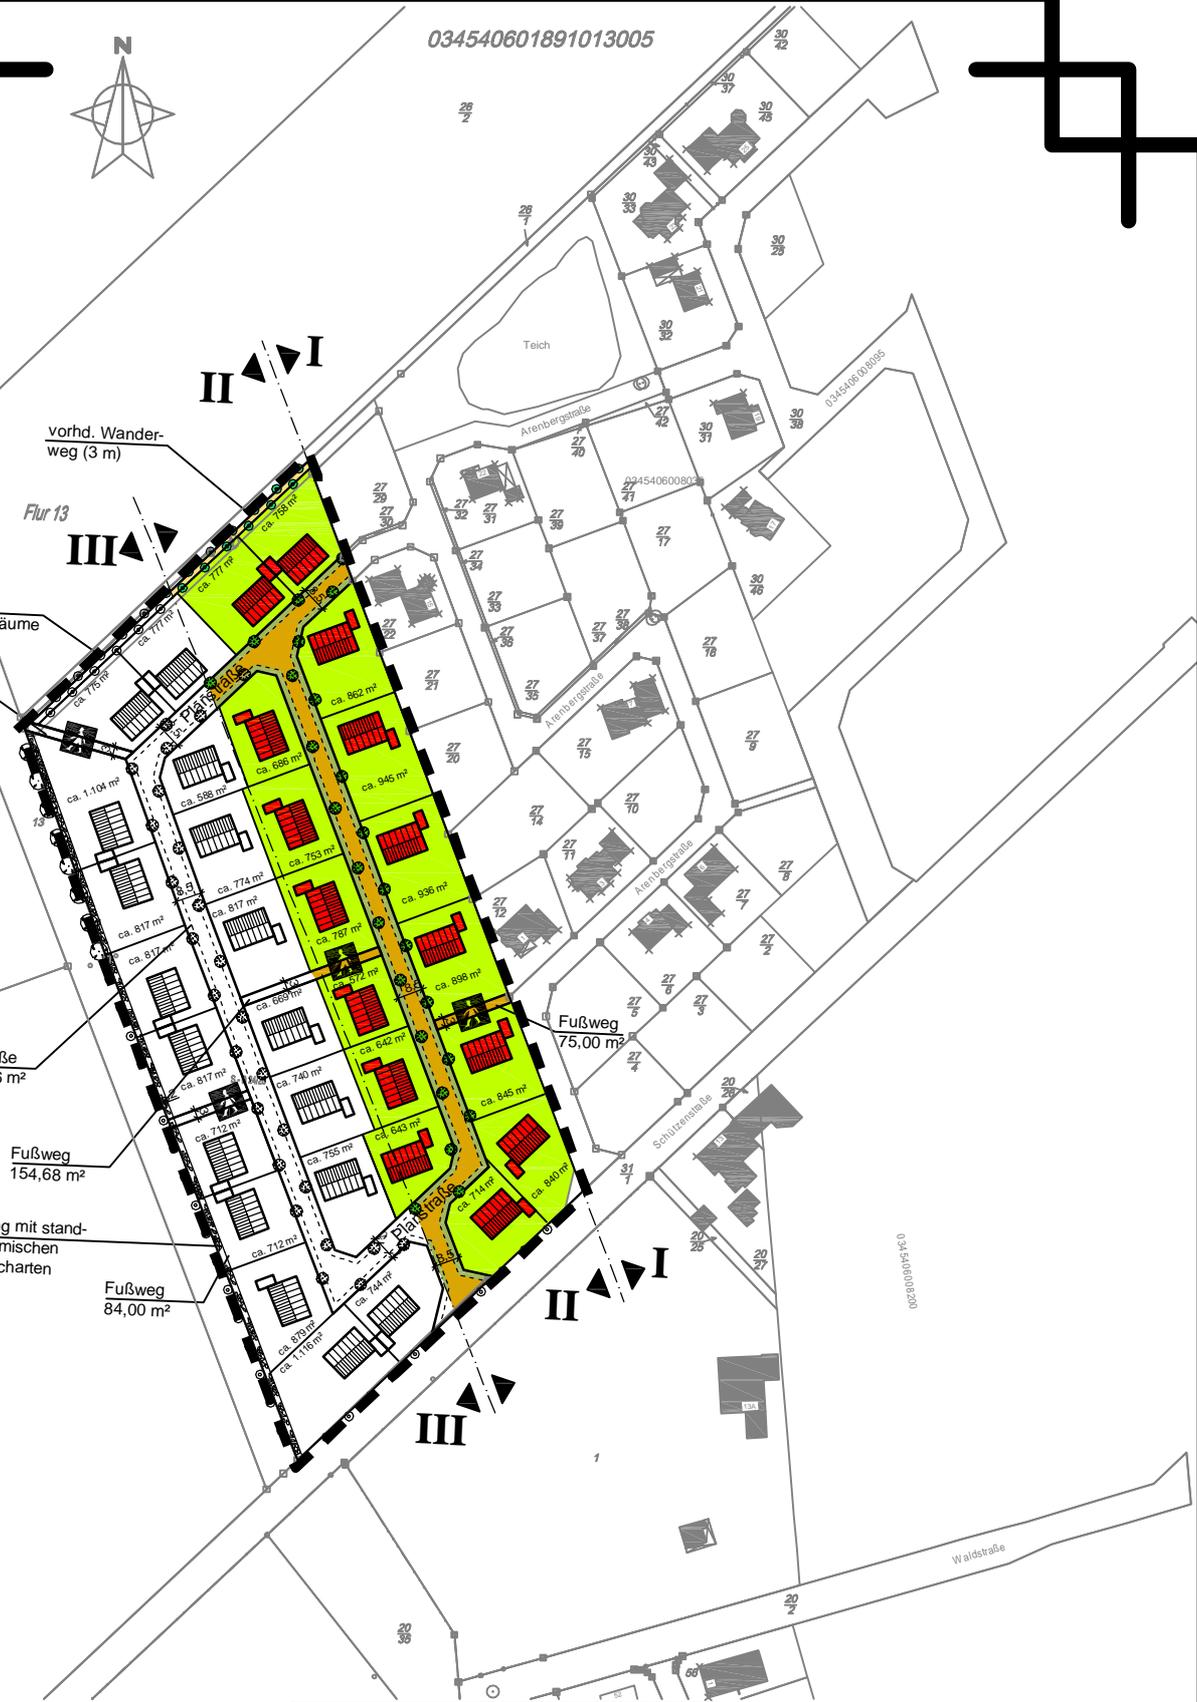

Bürogemeinschaft	
 <p>Dipl.-Ing. Thomas Hornigfort Landschaftsplanung Dienstleistungen Projektmanagement</p>	 <p>Dipl.-Ing. Alfons Brümmer Landschaftsplanung Dorfentwicklung Restaurierungsplanung Umweltverträglichkeitsstudien</p>
Proj. Nr. : 22 40 10	
Proj. : B - Plan Nr. 16, "Erweiterung Zum Herzog", - 1. Änderung	
Bebauungsvorschlag	
(Kartengrundlage: ALK Katasteramt Papenburg, Geschäftsbuch Nr.: L4-412/2002)	
Maßstab: 1 : 2.500	17.12.2012

Ausdruck vom: 17.12.2012