



Querschnitt A - A

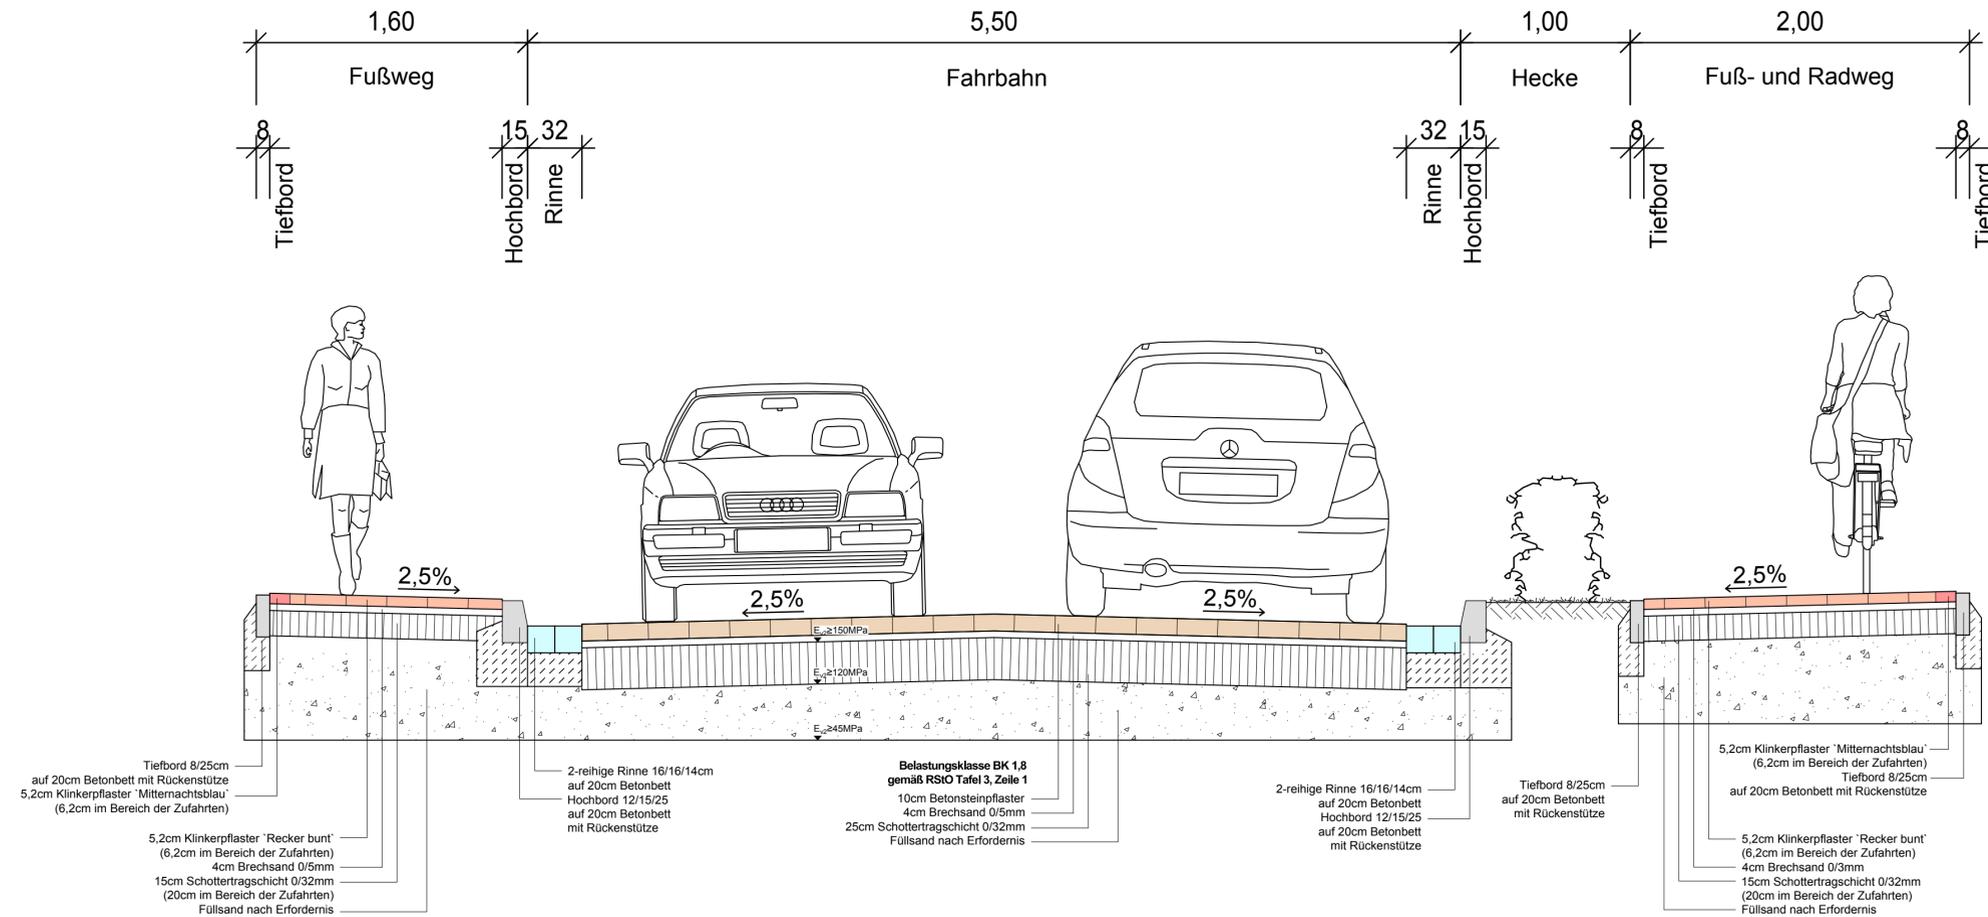

Längsschnitt B - B

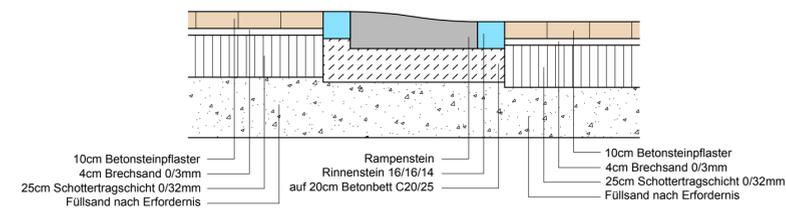

c			
b			
a			
Index	Art der Änderung	Datum	Name

Bearbeitet durch:
BÜRO FÜR LANDSCHAFTSPLANUNG
 DIPLOMINGENIEUR RICHARD GERTKEN
 Freiraumplanung * Dorferneuerung * Bodenabbau
 Landschaftspfleg. Begleitpläne * Grünordnungspläne

Raddeweg 8
 49757 Wertte
 Tel. (05951) 95 10 0
 Fax. (05951) 95 10 20

Gemeinde Wipplingen

Schulstraße 6, 26892 Wipplingen

Dorfentwicklung Wipplingen
Schulstraße

Querschnitt

	Datum	Zeichen	Proj.-Nr.:	Anlage :
bearbeitet:	Juli 2018	HG	Maßstab: 1 : 25	Blatt-Nr.:
gezeichnet:	Juli 2018	ML		.Ausfertigung
geprüft:	Juli 2018	RG		
Aufgestellt : Werite, den				Bauherr