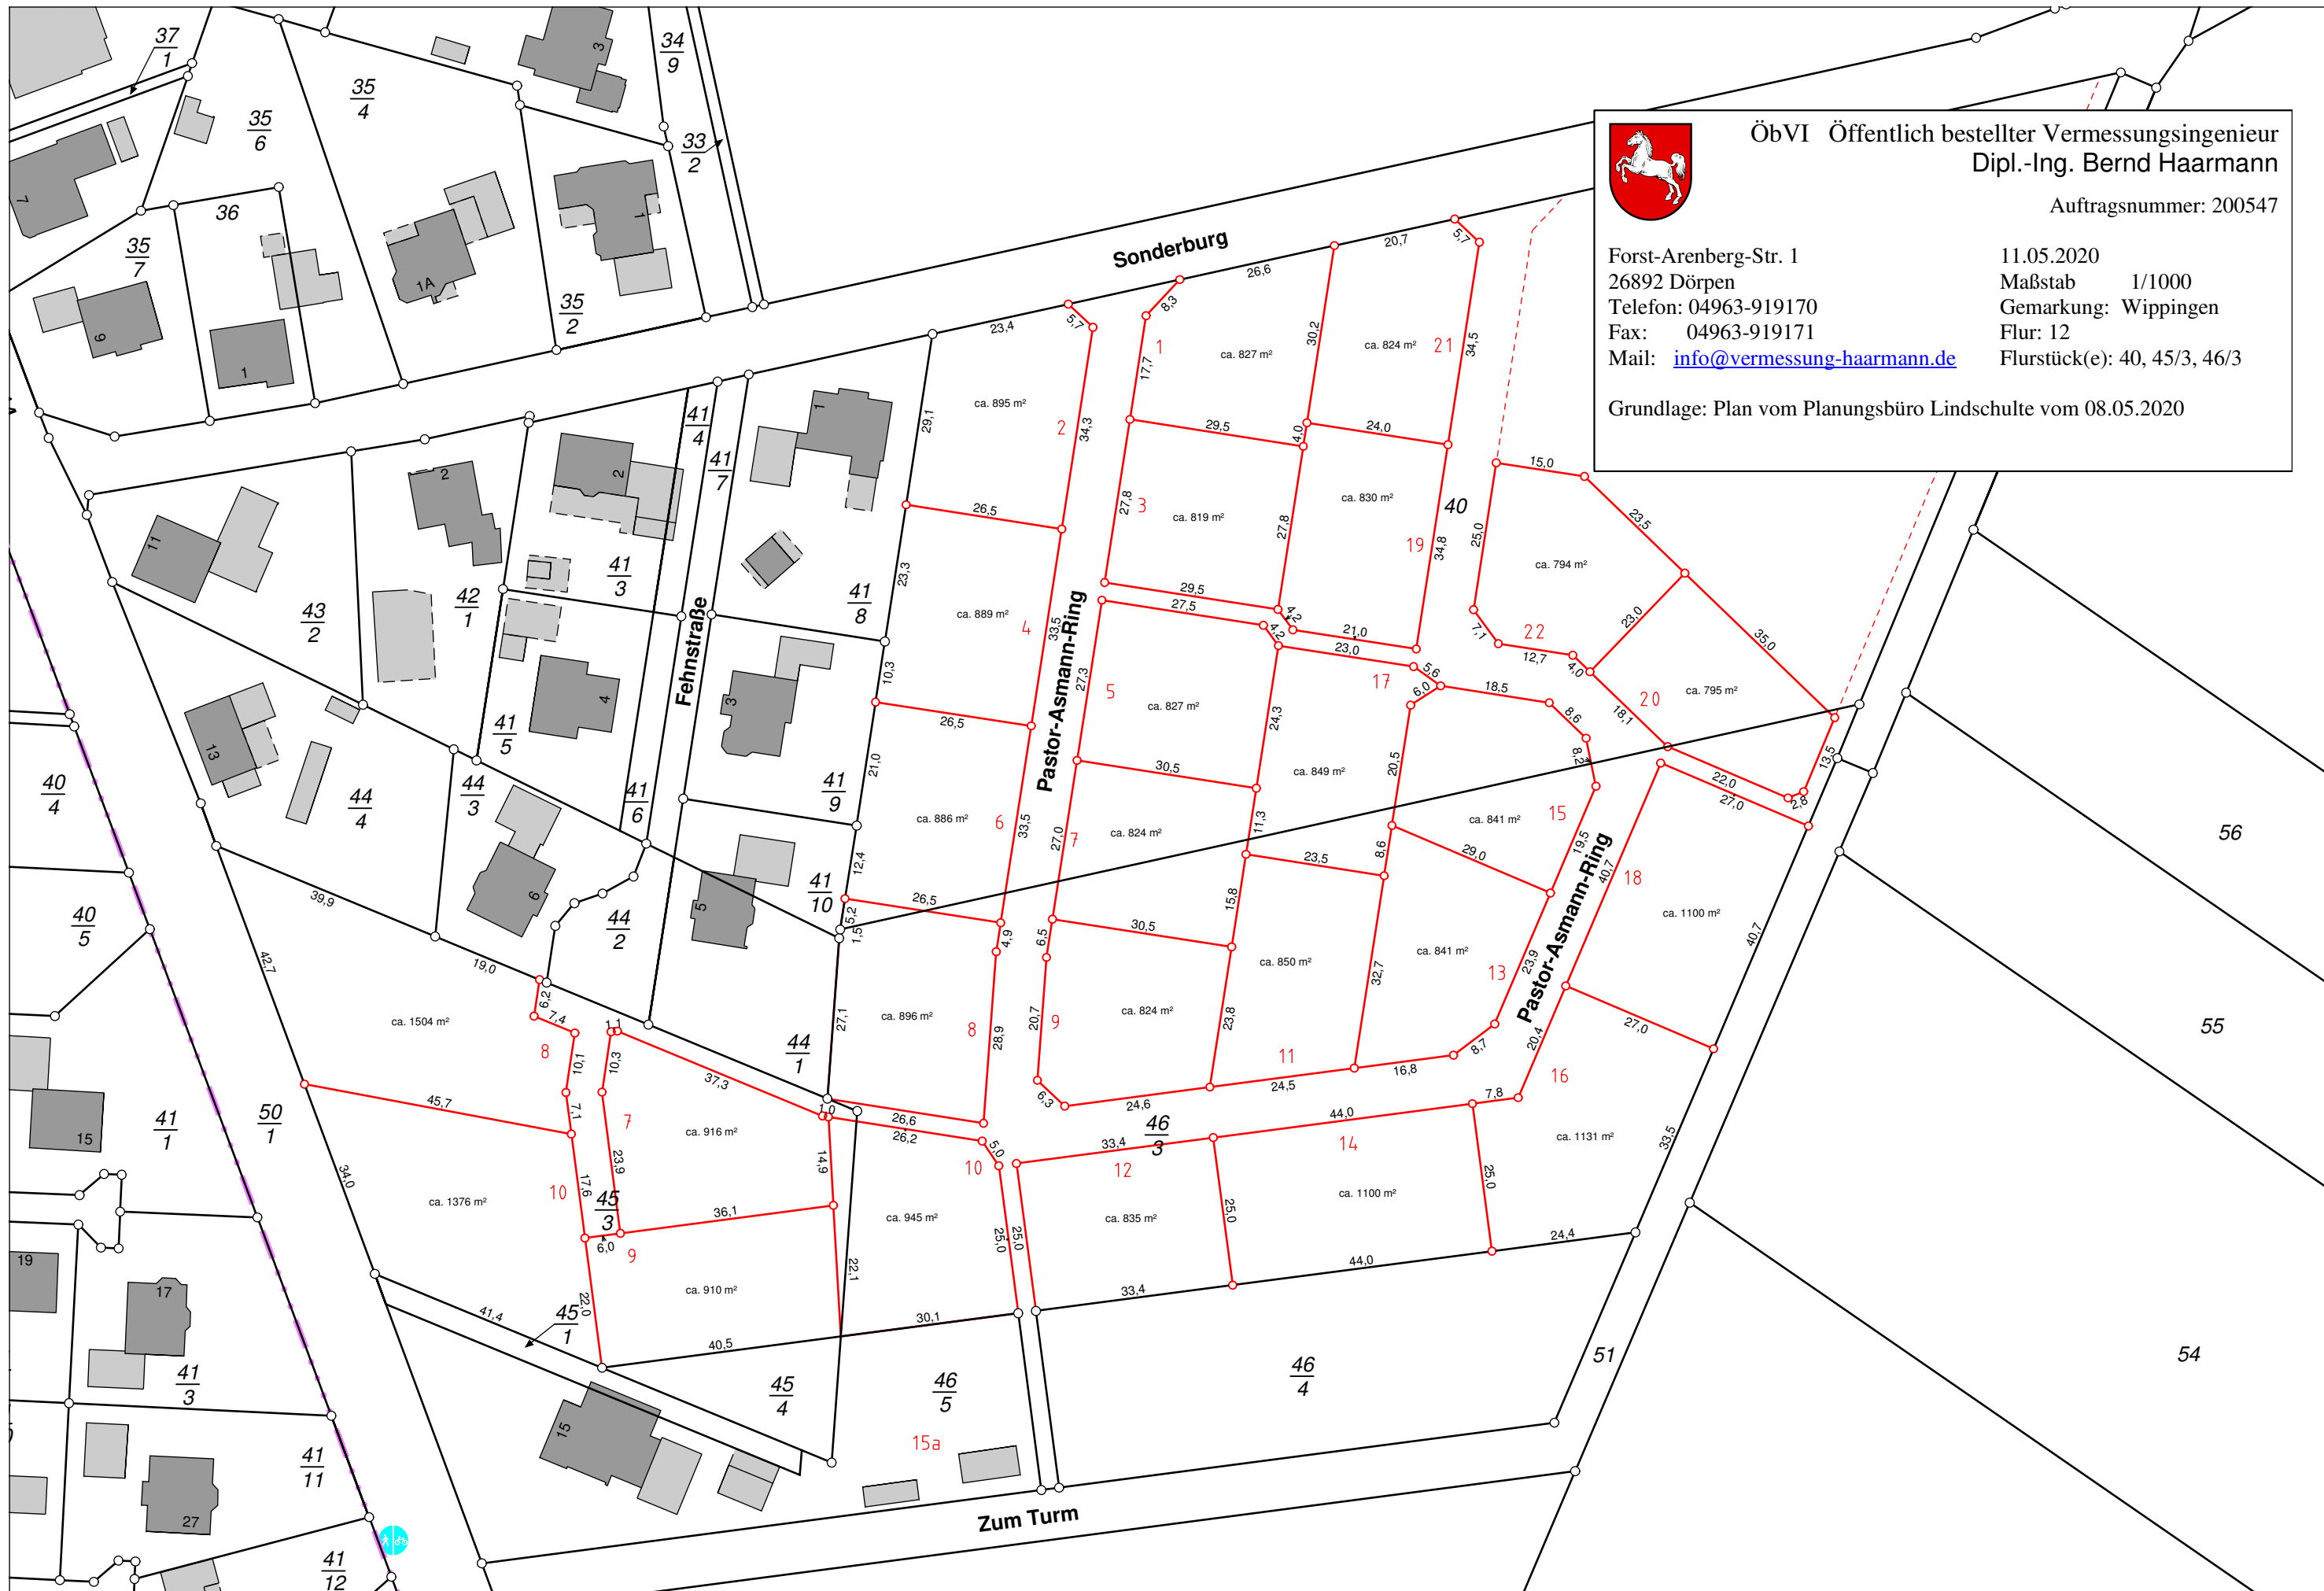


ÖbVI Öffentlich bestellter Vermessungsingenieur
Dipl.-Ing. Bernd Haarmann

Auftragsnummer: 200547

Forst-Arenberg-Str. 1

26892 Dörpen

Telefon: 04963-919170

Fax: 04963-919171

Mail: info@vermessung-haarmann.de

11.05.2020

Maßstab 1/1000

Gemarkung: Wipplingen

Flur: 12

Flurstück(e): 40, 45/3, 46/3

Grundlage: Plan vom Planungsbüro Lindschulte vom 08.05.2020