



Anwohnerinformation

An:
Anwohner/innen
der Straße „K 113, Wippingen-Neubörger“



Sehr geehrte Damen und Herren,

Wie Sie in der letzten Zeit vielleicht bereits mitbekommen haben, ist es im Zuge einer Straßenbaumaßnahme vorgesehen, die Fahrbahn der Straßen *Heyenhorst*, *Strootburg* und *Kluser Straße* zu sanieren. Die Arbeiten erstrecken sich von der Kreuzung „**Zum Turm / Heyenhorst**“ bis zur **Hauptstraße in Neubörger**. Im Rahmen der Maßnahme wird außerdem der parallel verlaufende Radweg in einem Teilabschnitt auf Höhe *Strootburg* auf einer Länge von ca. **600 Metern** erneuert.

Der Radweg entlang der Straße *Zum Turm* soll ab der Einmündung *Heyenhorst* ebenfalls auf einer Strecke von ca. **600 Metern** verbreitert und mit neuen Asphaltsschichten versehen werden. Während der Bauarbeiten wird die Fahrbahn **einseitig gesperrt** und zur Verkehrsregelung wird in diesem Bereich eine **provisorische Ampelanlage** eingerichtet.

Wir, die Firma Jansen, wurden als Straßenbauunternehmen aus Aschendorf vom LK EL Meppen beauftragt diese Straßenbauarbeiten durchzuführen. Die, dafür notwendigen Arbeiten hierfür werden voraussichtlich folgenden Zeitraum in Anspruch nehmen:

20.10. – 14.11.2025

Während dieser Arbeiten ist eine Vollsperrung über die gesamte Länge der Baustrecke erforderlich, wodurch die Erreichbarkeit einzelner Grundstücke und Nebenstraßen mit dem PKW nicht uneingeschränkt gewährleistet werden kann, und nur entsprechend dem Baufortschritt und in Abstimmung mit der Örtlichen Bauüberwachung möglich ist.

Zu Fuß und mit dem Fahrrad sind Ihre Grundstücke jederzeit über die gesamte Bauzeit erreichbar.

Vor den Asphaltarbeiten wird eine Bitumenemulsion zum Anspritzen verwendet. Nach diesem Arbeitsschritt sollte kein Auto mehr über die Fahrbahn fahren, da es beim Befahren zu extrem starken Verschmutzungen an Ihren Fahrzeugen führen kann. Sollten sich einzelne Fahrten auf eigene Verantwortung nicht vermeiden lassen, empfehlen wir Ihnen das Einhalten der Schrittgeschwindigkeit.


Wir bitten Sie um die Beachtung der Verkehrssicherung und um Verständnis für die mit der Baumaßnahme verbundenen Unannehmlichkeiten. Unternehmer, Bauleitung und Bauherr sind bemüht, die Beeinträchtigungen so gering wie möglich zu halten.

Witterungsbedingte Änderungen des Bauablaufes sind möglich und werden rechtzeitig mitgeteilt.

Bei Fragen oder Anmerkungen wenden Sie sich gerne an unsere Mitarbeiter vor Ort.

Mit freundlichen Grüßen

Fa. Hermann Jansen
Straßen- und Tiefbau GmbH & Co. KG

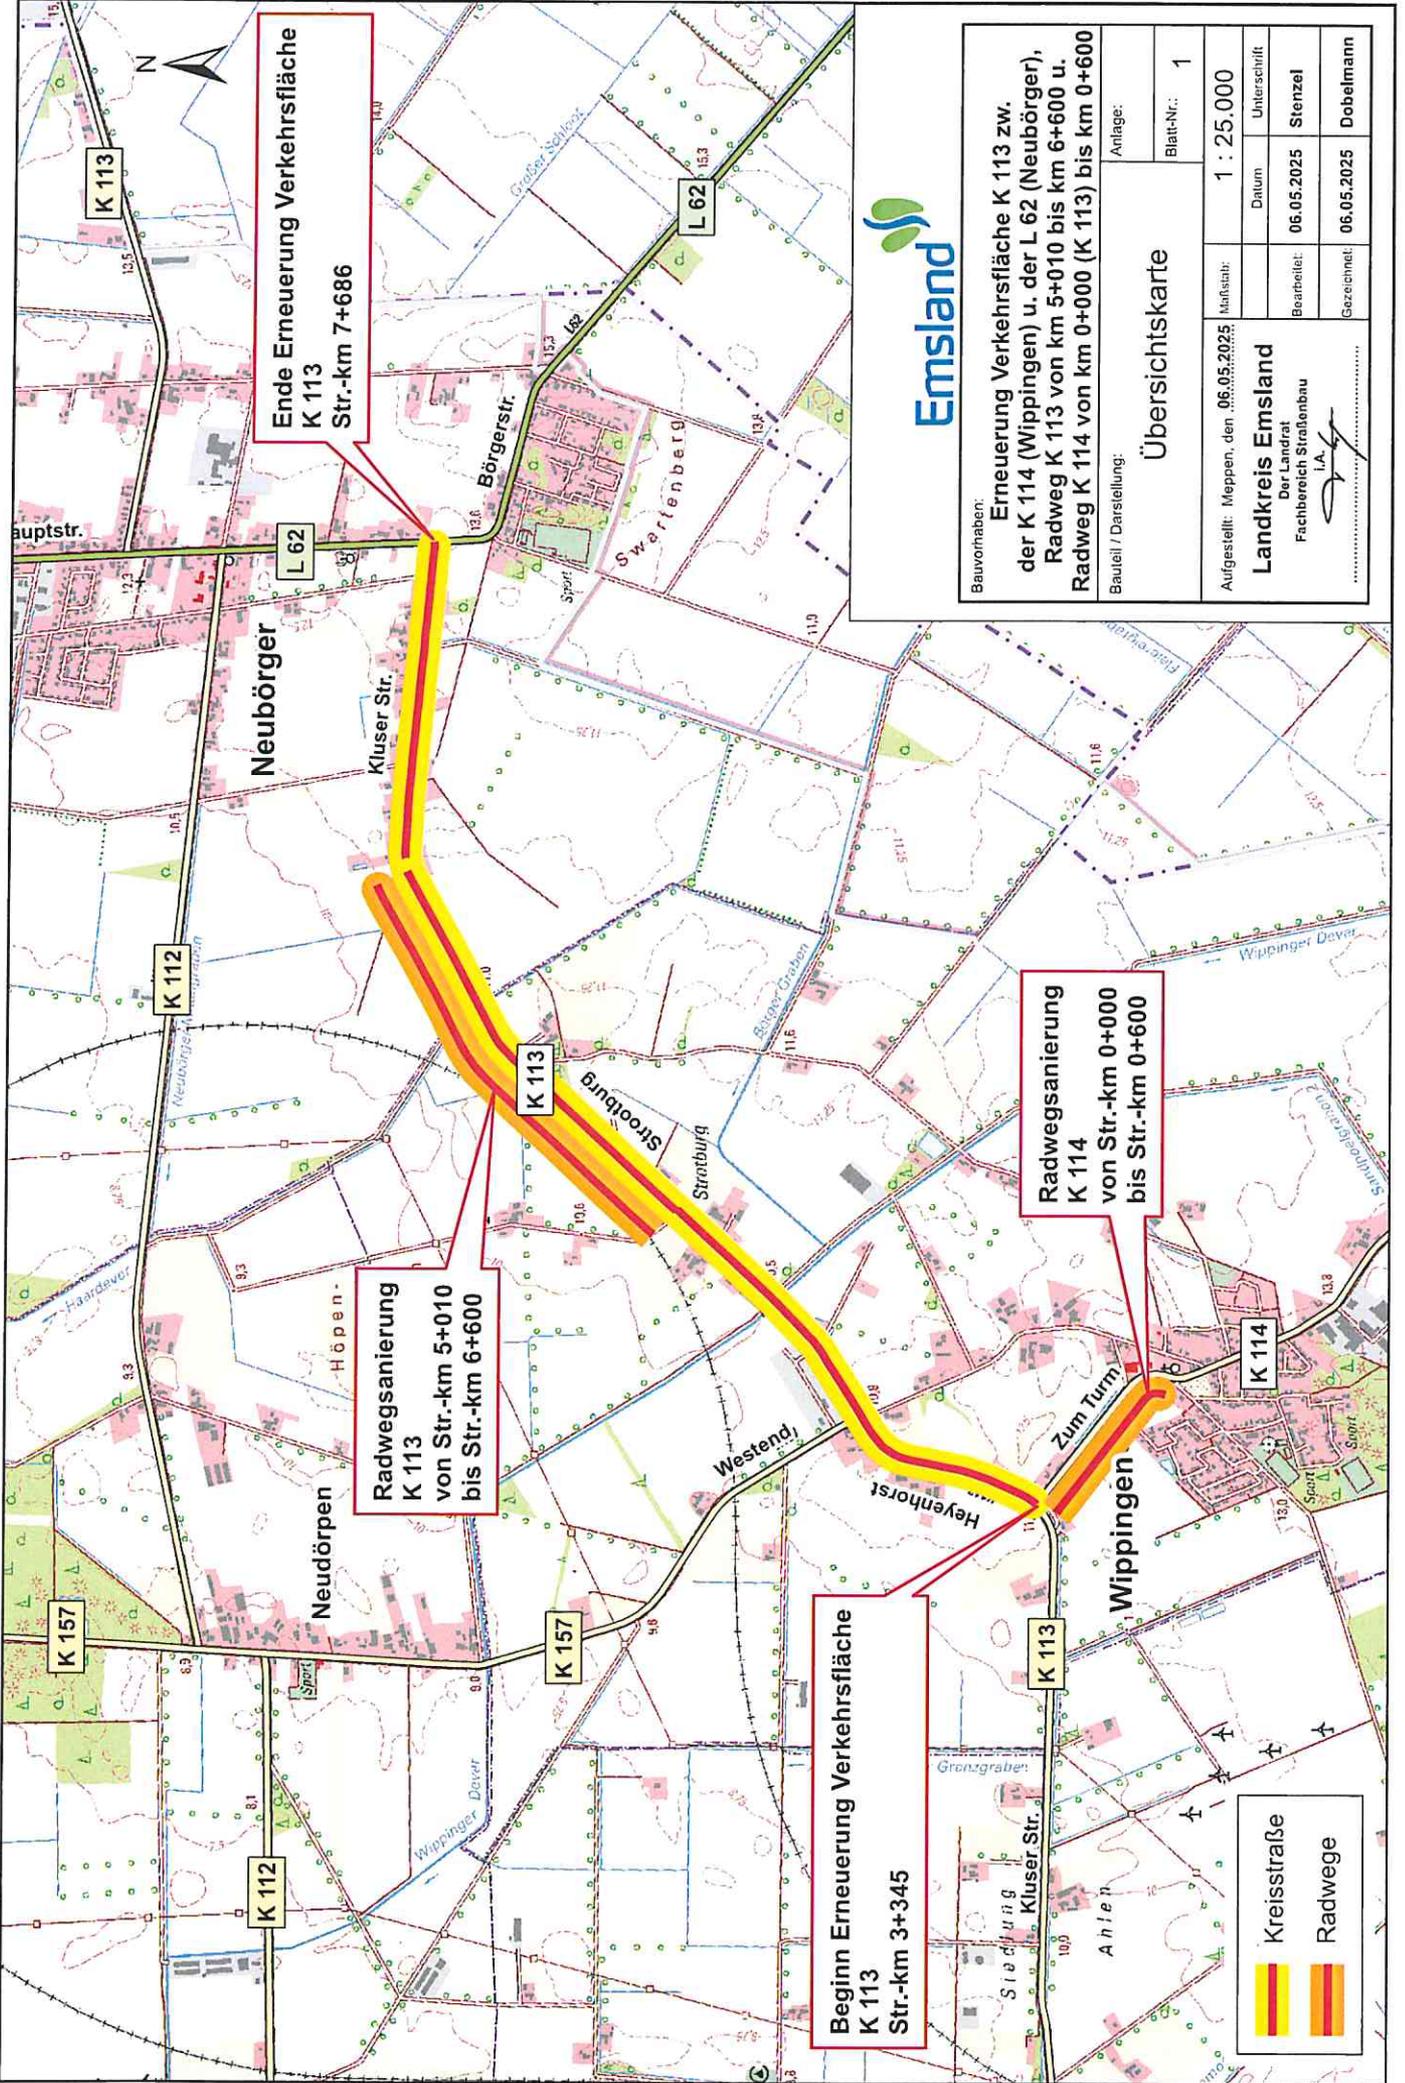

Ende Erneuerung Verkehrsfläche
K 113
Str.-km 7+686

Radwegsanie-
rung
K 113
von Str.-km 5+010
bis Str.-km 6+600

Radwegsanie-
rung
K 114
von Str.-km 0+000
bis Str.-km 0+600

Beginn Erneuerung Verkehrsfläche
K 113
Str.-km 3+345



Bauvorhaben:
Erneuerung Verkehrsfläche K 113 zw.
der K 114 (Wipplingen) u. der L 62 (Neubörger),
Radweg K 113 von km 5+010 bis km 6+600 u.
Radweg K 114 von km 0+000 (K 113) bis km 0+600

Bau teil / Darstellung: Übersichtskarte
Anlage:
Blatt-Nr.: 1

Aufgestellt: Meppen, den 06.05.2025	Maßstab:	1 : 25.000
Landkreis Emsland Der Landrat Fachbereich Straßenbau i.A.	Datum	06.05.2025
	Unterschrift	Stenzel
	Boarbei tet	06.05.2025
	Gezeichnet	Dobelmann

Kreisstraße
 Radwege