

# Gemeinde Dörpen

Dörpen, 12.11.2025 Fachbereich Planen und Bauen 04963/402-410 Herbers, Alexander herbers@doerpen.de

#### Beschlussvorlage 02-053/2025

Beratungsfolge	Termin	Status
Rat der Gemeinde Dörpen		öffentlich
Verwaltungsausschuss der Gemeinde Dörpen		öffentlich

### **Tagesordnungspunkt:**

Neubau eines Dorfgemeinschaftshauses "Gemeindezentrum" im Ortsteil Neudörpen

### Sachverhalt:

Wie grundsätzlich bereits im Rat der Gemeinde Dörpen erörtert, soll u.a. das Gemeindezentrum in Neudörpen erneuert werden. Zur Umsetzung dieses Projektes bietet sich an, verschiedene Fördermittel zu beantragen.

Das Amt für regionale Landesentwicklung (ArL) nimmt jährlich mit Stichtag zum 30. September Förderanträge nach der ZILE-Richtlinie entgegen. Um den diesjährigen Stichtag zur Einreichung von Förderanträgen zu nutzen, wurde zum 30. September dieses Jahres ein Förderantrag für den Neubau eines Dorfgemeinschaftshauses "Gemeindezentrum" im Ortsteil Neudörpen über den Fördertatbestand "Basisdienstleistung" der ZILE-Richtlinie eingereicht.

Das Architekturbüro Kuper aus Dörpen hat die beiliegenden Planungen für das Vorhaben ausgearbeitet. Diese können im Rahmen des Zuwendungszweckes angepasst werden. Die Gesamtkosten für einen Ersatzneubau des Gemeindezentrums wurden auf 1.246.044,70 € beziffert.

Im Rahmen des Förderantragverfahrens wurde ein Förderantrag über eine Zuwendung nach der ZILE-Richtlinie in Höhe von 500.000 € beim ArL eingereicht. Zudem wurde ein weiterer Förderantrag über eine Zuwendung in Höhe von 249.208,94 € beim Landkreis Emsland eingereicht. Folglich ergibt sich die nachfolgende geplante Gesamtfinanzierung des Vorhabens:

Institution	Betrag	Status
ArL	500.000,00€	Beantragt
Landkreis Emsland	249.208,94 €	Beantragt
Gemeinde Dörpen	496.835,76 €	-
Gesamtkosten	1.246.044,70 €	

### Beschlussvorschlag:

Der Verwaltungsausschuss empfiehlt, das beschriebene und beiliegende Konzept für den Neubau eines Dorfgemeinschaftshauses "Gemeindezentrum" im Ortsteil Neudörpen umzusetzen und beauftragt die Verwaltung, die notwendigen Schritte zur Projektumsetzung einzuleiten.

Beratungsergebnis:			
einstimmig	Stim	menmehrhei	t
	Ja:	Nein:	Enthaltung:

# 25044


# Neudörpen


Neubau Dorfgemeinschaftshaus "Gemeindezentrum"


Bauherr:
Gemeinde Dörpen
Hauptstraße 25
26892 Dörpen

Datum: 29.09.2025



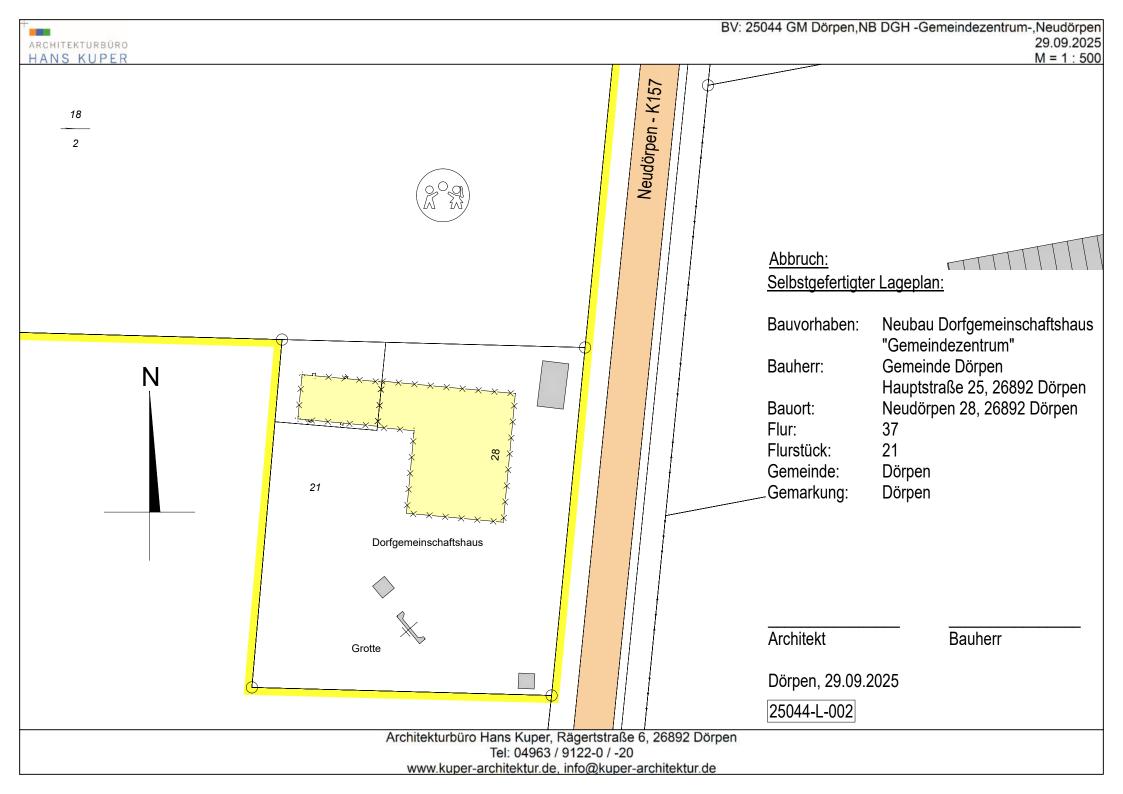


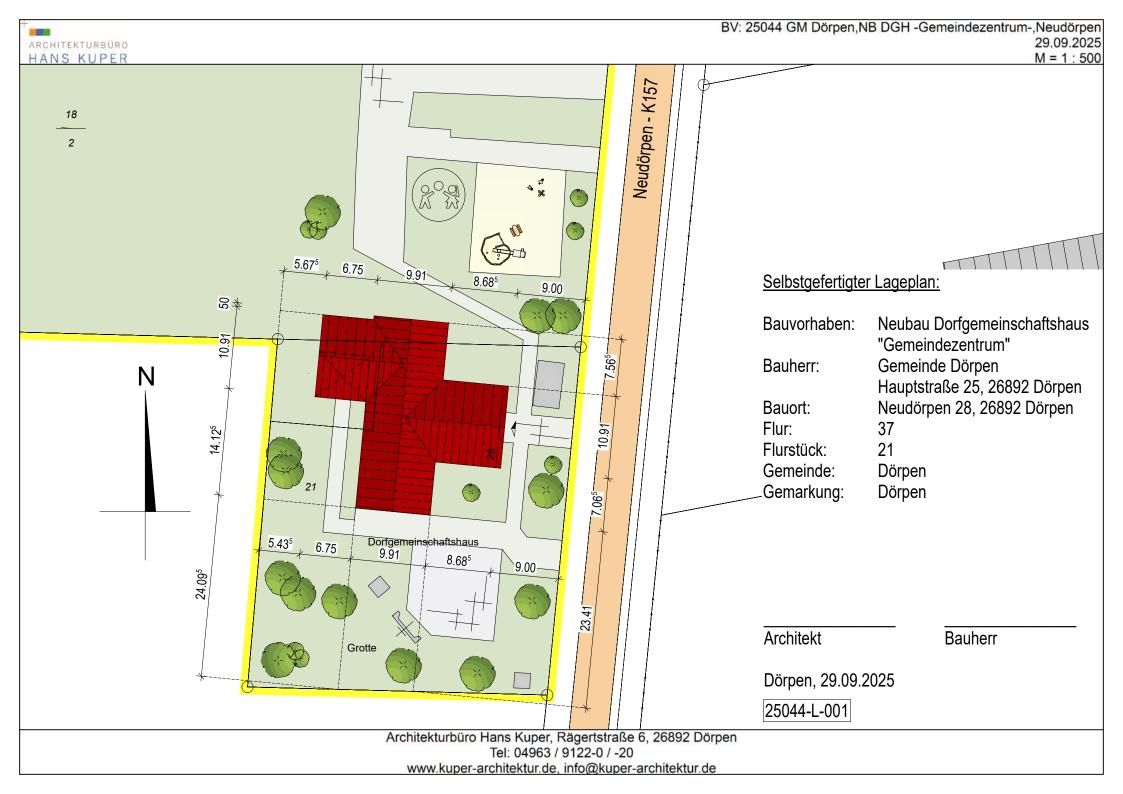


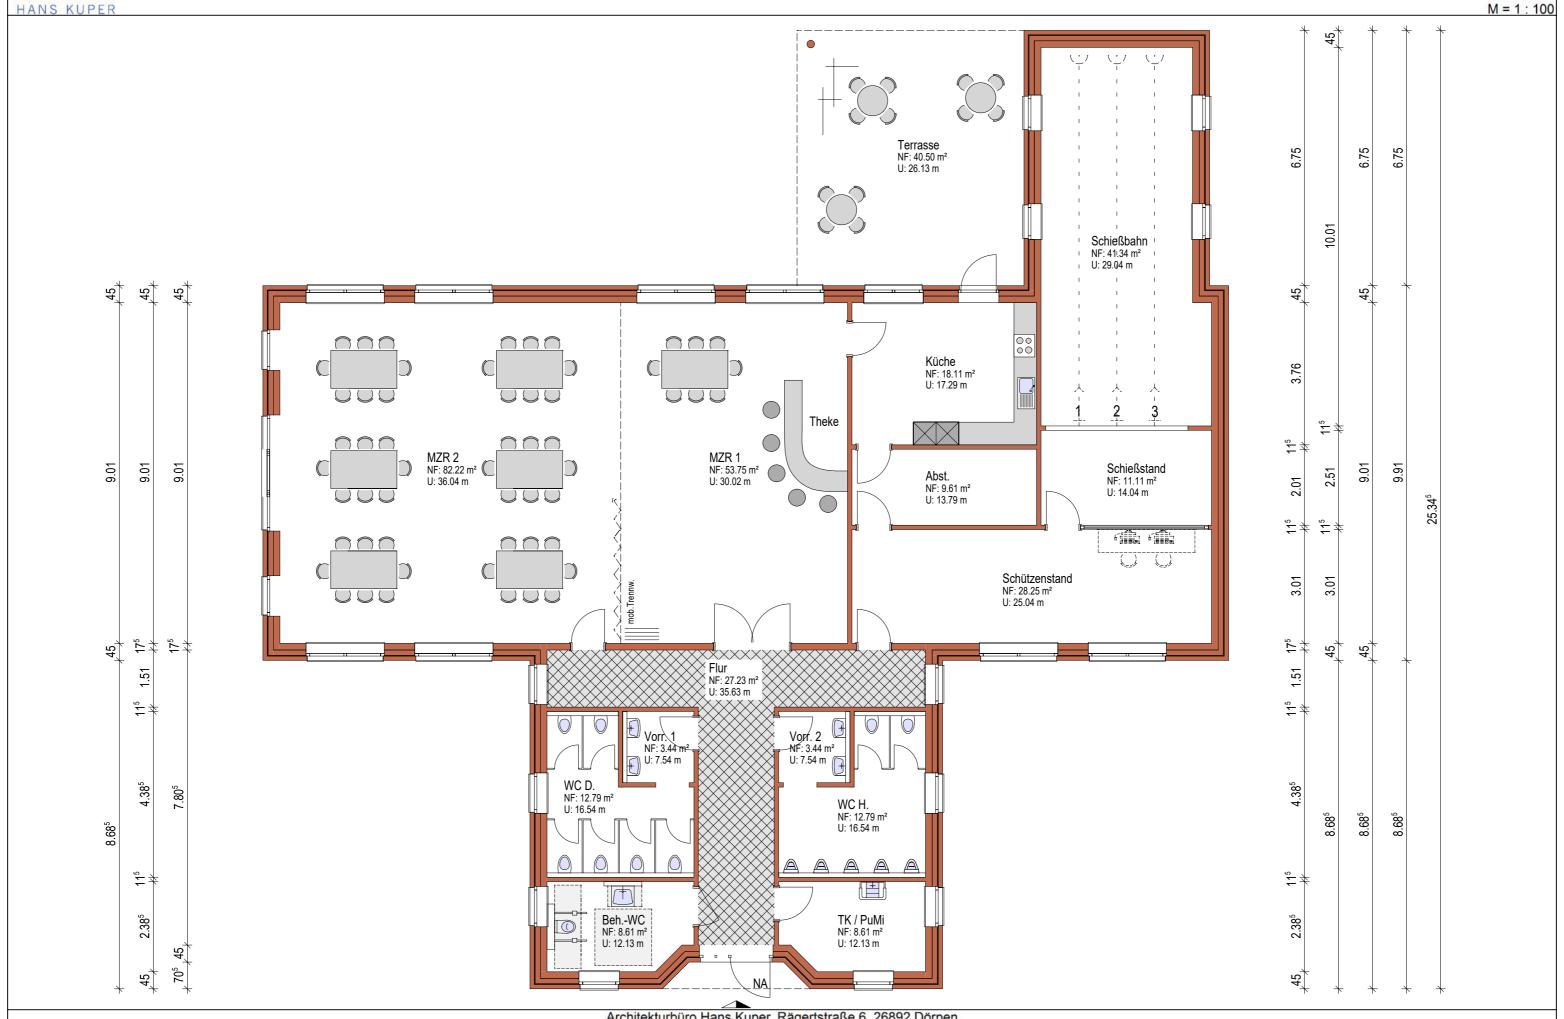

Architekturbüro Hans Kuper, Rägertstraße 6, 26892 Dörpen Tel: 04963 / 9122-0 / -20 www.kuper-architektur.de, info@kuper-architektur.de

M = 1:150

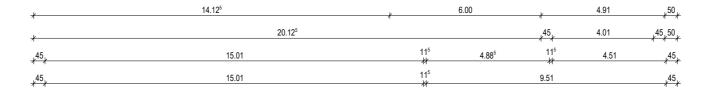

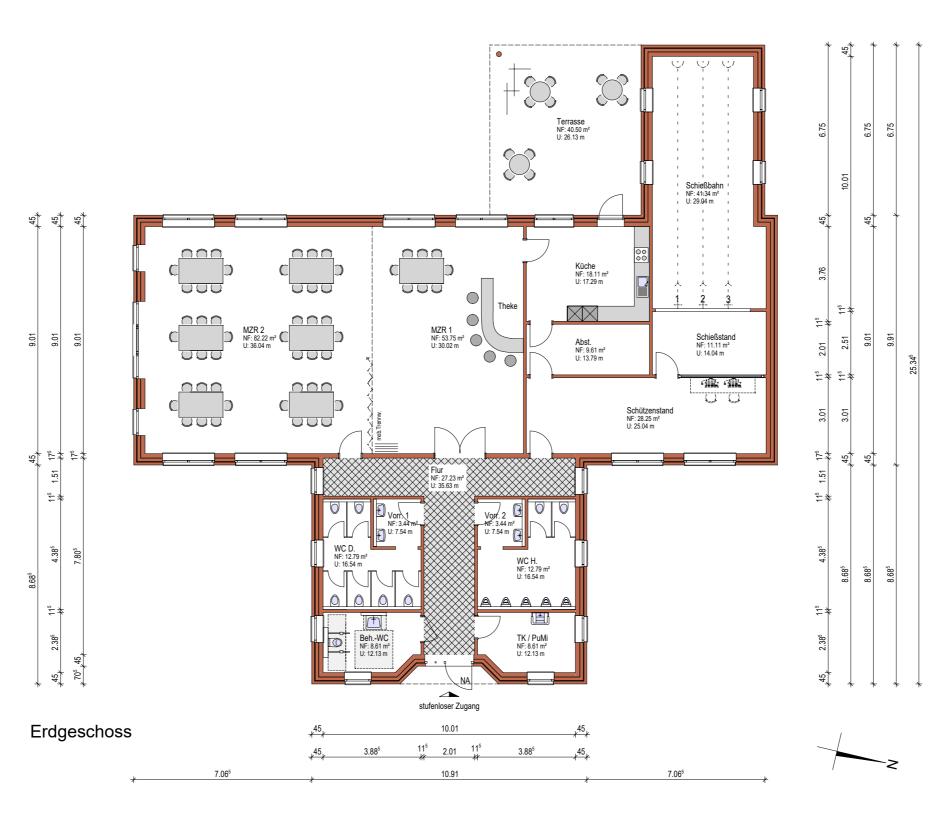







# **ANLAGEN**





Projekt: 25044 GM Dörpen,NB DGH -Gemeindezentrum-,Neudörpen

Ersteller: annika.honnigfort
Datum / Zeit: 29.09.2025 / 12:54

Hinweis:

Bezeichnung	Funktion	Grundfläche [m²]	Nutzfläche [m²]
Nutzfläche			
	Abst.	9,819	9,613
	BehWC	8,792	8,611
	Flur	27,764	27,230
	Küche	18,368	18,109
	MZR 1	54,060	53,745
	MZR 2	81,180	82,219
	Schießbahn	41,770	41,335
	Schießstand	11,320	11,110
	Schützenstand	28,625	28,250
	Terrasse	40,469	40,500
	TK / PuMi	8,792	8,611
	Vorr. 1	3,553	3,441
	Vorr. 2	3,553	3,441
	WC D.	13,036	12,789
	WC H.	13,036	12,789
Summe Nutzfläche		364,137	361,793
Gesamtsumme		364,137	361,793



## 2.) Brutto-Rauminhalte

Projekt: 25044 GM Dörpen,NB DGH -Gemeindezentrum-,Neudörpen

Ersteller: annika.honnigfort
Datum / Zeit: 29.09.2025 / 13:41

Hinweis:

Bereich	Bezeichnung	Funktion	Nr	Abmessungen	Rauminhalt [m³]
I - ERDGESCHOSS - TB 1001-1029					
R = überdeckt und allseitig in voller Hö	öhe umschlossen				
	0-001	ERDGESCHOSS	1	0.5* (4.205+3.498)*0.707*3. 505	9,545
			2	0.5* (6.705*6.705)*3.505	78,787
			3	6.750*4.910*3.505	116,164
			4	10.910*1.273*3.505	48,675
			5	0.5* (10.910+3.498)*7.412* 3.505	187,154
			6	25.535*9.910*3.505	886,947
				Summe	1327,272
	0-001	ERDGESCHOSS überdachte Terrasse	1	0.5* (6.750*5.455*5.235)	96,375
			2	0.5* (6.750*0.545*6.652)	12,236
				Summe	108,611

## 2.) Brutto-Rauminhalte



Projekt: 25044 GM Dörpen,NB DGH -Gemeindezentrum-,Neudörpen

Ersteller: annika.honnigfort
Datum / Zeit: 29.09.2025 / 13:41

Hinweis:

Bezeichnung	Funktion	Nr	Abmessungen	Rauminhalt [m³]
D-001	Dachgeschoss nicht ausgebaut	1	0.333*(0.5* (5.455*4.498)*2.255)	9,219
		2	0.333* (6.750*4.910*1.572)	17,369
		3	0.333*(0.5* (4.498*5.455)*2.255)	9,219
		4	0.333*(0.5* (0.500+5.955)*4.498*2. 173)	10,516
		5	0.333*(0.5* (5.955+5.401)*0.457*3. 462)	2,995
		6	0.333*(0.5* (20.134+14.125)*4.955 *1.991)	56,330
		7	0.333*(0.5* (7.063+12.518)*4.498* 1.876)	27,533
		8	0.333*(0.5* (12.518+11.963)*0.457 *3.463)	6,459
		9	0.333*(0.5* (13.572+7.563)*4.955* 2.054)	35,849
		10	0.333*(0.5* (4.205+3.498)*0.707*1. 270)	1,153
		11	0.333*(0.5* (7.978+12.476)*5.455* 1.845)	34,309
		12	0.333*(0.5* (4.205+3.500)*0.707*1. 270)	1,153
		13	0.333*(0.5* (12.476+7.978)*5.455* 1.845)	34,309
			Summe	246,413
Summe R				1682,296


Summe I - ERDGESCHOSS - TB 1001-1029	1682,296
--------------------------------------	----------

Gesamtsumme 1682,296

	Bereich			
	R S gesamt			
Rauminhalt [m³]	1682,296	0,000	1682,296	

Kostenschätzung nach DIN 276 inkl MwSt.(1) Pr.Nr.				25044					
			Kostenstand	08/2020					
	-								
Projekt: Neubau Dorfgemeinschaftshaus "Gemeindezentrum"									
Verfasser:	Bauherr(in): Gemeinde Dörpen  Verfasser: Architekturbüro Hans Kuper,Rägertstr. 6,26892 Dörpen								
Vertasser. Architekturburo Hans Kuper, Ragertstr. 6,26692 Dorpen									
Kostengruppen nach Bezeichnung	Einheiten (2)	Menge	Kostenwert	Kosten	%				
100 Grundstück	Class 2			0.00.6					
110 Grundstückswert 120 Grundstücksnebenkosten	€/m²		pschl.	0,00 €					
			рэсп.						
Summe Grundstück (100)				0,00 €	0,0				
200 Herrichten und Erschließen									
210 Herrichten	m²			0,00€					
220/230 Erschließen			pschl.	50.000,00€					
Herrichten u. Erschl. (200)			-	50.000,00 €	4,0				
				7 201000,00 0	.,0				
300+400 Bauwerk									
Standart									
einfach durchschnitlich	(2)								
gehoben stark gehoben									
300 Baukonstruktion	m²			0,00€	0,0				
Eingabe pauschal				686.643,77 €					
400 Technische Anlagen	m²			0,00€	0,0				
✓ Eingabe pauschal				289.766,43 €					
Summe Bauwerk (300+400)				976.410,20 €	78,4				
500 Außenanlagen									
Standart									
einfach durchschnitlich  gehoben									
510 Geländeflächen	m <sup>2</sup>		<u> </u>	0,00 €					
520 Befestigte Flächen	m <sup>2</sup>			0,00 €					
530 Baukonstruktionen			pschl.	0,00€					
540 Technische Anlagen			pschl.	50.000,00€					
Summe Außenanlagen (500)	•		•	50.000,00 €	4,0				
600 Ausstattung und Kunstwerke			pschl.						
			расп.		0,0				
700 Baunebenkosten	%		4 070 440 00 6	0,00 €					
von Kostengruppe 200 bis 600  light Eingabe pauschal	70		1.076.410,20 €	0,00 € 169.634,50 €					
Summe Baunebenkosten (700)				169.634,50 €	13,6				
Gesamtkosten inkl. MwSt.(1)				1.246.044,70 €	100,0				
	1				,.				
Fußnoten: (1) Die Umsatzsteuer ist in den Gesamtkosten in der jeweils zutreffenden Höhe (19%,7%) enthalten, soweit sie nicht gemäß §152UstR 200 Abs.2 für Abgaben und Gebühren entfällt. Der Wert bzw. Preis des Grundstücks ist umsatzsteuerfrei, unterliegt jedoch der Grunderwerbssteuer (3,5%) (2) Auswahl siehe Vorblatt. (3) Nur bei Kostenkennwerten mit vier Standarts									
Anmerkungen:									
Grundlage: Zeichnung vom 26.09.2025	oto ) aind night sath	olton => Fier-	loiotung						
Kosten für Schleissport (Schleistechnik,	Kosten für Schießsport (Schießtechnik, etc.) sind nicht enthalten => Eigenleistung								
			Arcl	nitekturbüro Hans Kı Rägertstr. 6	uper				

26892 Dörpen 26.09.2025

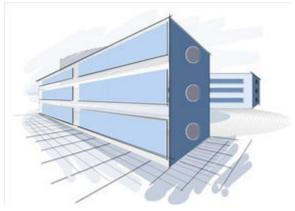

# Kostenschätzung Gewerkeschätzung (GWS)

Projekt

25044

GM Dörpen, NB Dorfgemeinschaftshaus

Buvorhaben  BV: Neubau Dorfgemeir	nschaftshaus
"Gemeindezentrum"	ioonanonaao
BO: Neudörpen 28, 2689	92 Dörpen
Pauhorr	
26892 Dörpen	
Deliter	
Bauleitung	
Auswertung nach	
DIN 276 (2018-12)	
Kostenaufstellung	
Wir bitten Sie, diese Koster Kenntnis zu nehmen.	naufstellung zur
- Gesamt, Netto:	1.047.096,39 EUR
- zzgl. MwSt.:	198.948,31 EUR
- Gesamt, Brutto:	1.246.044,70 EUR
Gezeichnet	
Stemp	pel
	BV: Neubau Dorfgemeir "Gemeindezentrum" BO: Neudörpen 28, 2689  Bauherr Gemeinde Dörpen Hauptstraße 25 26892 Dörpen  Bauleitung  Auswertung nach DIN 276 (2018-12)  Kostenaufstellung Wir bitten Sie, diese Koster Kenntnis zu nehmen.  - Gesamt, Netto:  - zzgl. MwSt.:  - Gesamt, Brutto:

Seiten ohne Anlage(n) Seiten: 2

Kostenschätzung (bis KG-Ebene 2)

### Kostenschätzung

#### GM Dörpen, NB Dorfgemeinschaftshaus (25044)

Gewerkeschätzung (GWS)

- Kostengliederung: DIN 276 (2018-12)

Gesamt, Netto: 1.047.096,39 EUR
 zzgl. MwSt.: 198.948,31 EUR

- <u>Gesamt, Brutto:</u> <u>1.246.044,70 EUR</u>

- Kennzeichnung für Leistung(en) mit Mengensplitting: T

- Teilmengen von Leistungen können auf verschiedene Kostenstellen verteilt sein (Mengensplitting).

- Teilmengen werden mit max. 3 Nachkommastellen dargestellt und ggf. gerundet.

KG / OZ	DIN 276 (2018-12) / Quelleinträge	Menge/Einheit	Teilbetrag / EP	Gesamt EUR
200	Vorbereitende Maßnahmen		42.016,81	42.016,81
	Gesamt (inkl. MwSt. 19,0%), Brutto:			50.000,00
00	LV Abbrucharbeiten			42.016,81
300	Bauwerk - Baukonstruktionen		577.011,57	577.011,57
	Gesamt (inkl. MwSt. 19,0%), Brutto:			686.643,77
01	LV Rohbauarbeiten			372.483,17
02	LV Tischlerarbeiten Außen			35.457,00
03	LV Trockenbauarbeiten			68.303,40
04	LV Maler- und Bodenbelagsarbeiten			17.392,00
05	LV Fliesenarbeiten			69.296,00
06	LV Mobile Trennwandanlage			14.080,00
400	Bauwerk - Technische Anlagen			243.501,20
	Gesamt (inkl. MwSt. 19,0%), Brutto:			289.766,43
410	Abwasser-, Wasser-, Gasanlagen			45.683,00
07	LV TGA			45.683,00
420	Wärmeversorgungsanlagen			89.776,20
07	LV TGA			89.776,20
430	Raumlufttechnische Anlagen			16.775,00
07	LV TGA			16.775,00
440	Elektrische Anlagen			89.375,00
07	LV TGA			89.375,00
490	Sonstige Maßnahmen für technische Anlagen			1.892,00
07	LV TGA			1.892,00
500	Außenanlagen und Freiflächen		42.016,81	42.016,81
300	Gesamt (inkl. MwSt. 19,0%), Brutto:		72.010,01	50.000,00
08	LV Außenanlagen			42.016,81
700	-		142 550 00	
700	Baunebenkosten  Gesamt (inkl. MwSt. 19,0%), Brutto:		142.550,00	<b>142.550,00</b> 169.634,50
10	LV Baunebenkosten			142.550,00
	mma: CM Därnan NP Darfgamainachaftahaus			1-2.000,00

### Gesamtsumme: GM Dörpen, NB Dorfgemeinschaftshaus

Gesamt, Netto: 1.047.096,39 EUR

zzgl. MwSt.: 198.948,31 EUR

<u>Gesamt, Brutto:</u> <u>1.246.044,70 EUR</u>